


SCHEUNEANBAU
NICHT DARGESTELLT

Schauer + Völhard Dipl. Ing. Architekten

Projekt: Mainzer Straße, Offenthal
 Planungsstand: Bestandsaufnahme
 Zeichnung: Scheune Grundriss EG
 Maßstab: 1:100 Datum: 12.01.1999
 Plan Nr.: B 2.2

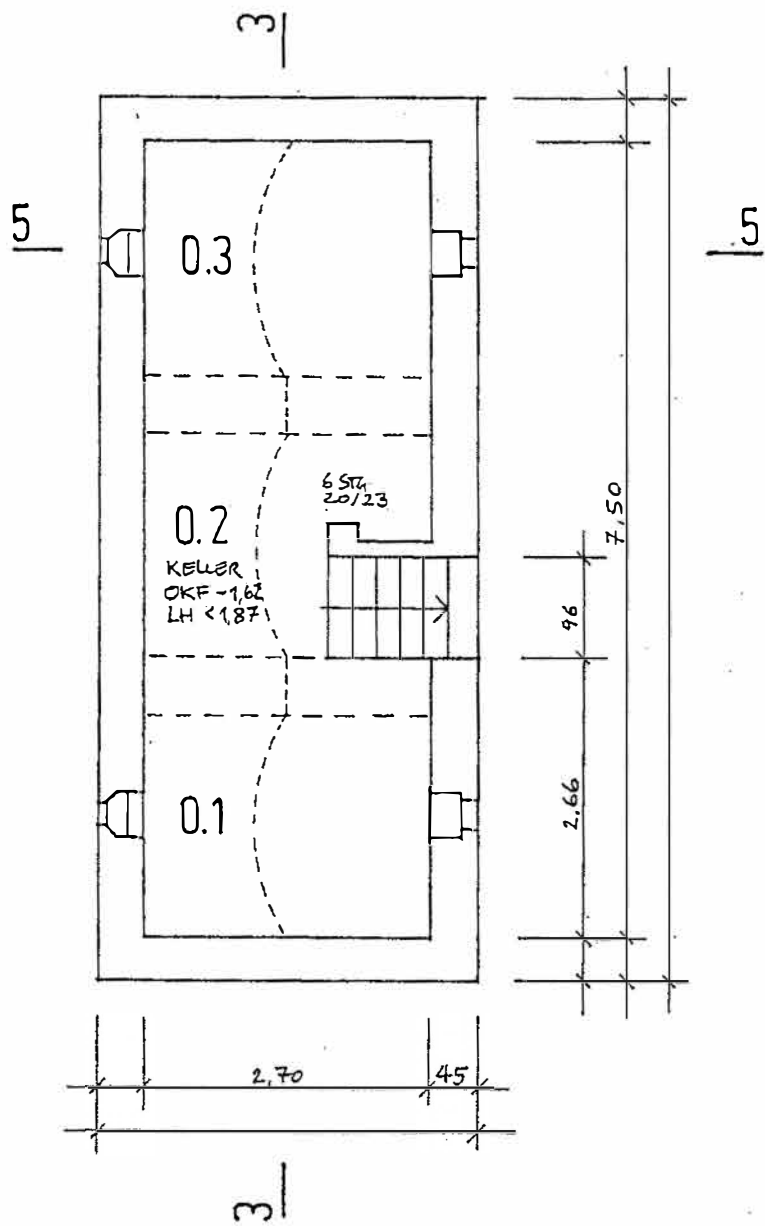

Schauer + Volhard Dipl. Ing. Architekten

Projekt: Mainzer Straße, Offenthal
 Planungsstand: Bestandsaufnahme
 Zeichnung: Scheune Grundriß KG
 Maßstab: 1:100 Datum: 12.01.1999
 Plan Nr.: B 2.1