


SCHUPPEN
NICHT DARGESTELLT

HOF

STALL
NICHT DARGESTELLT

Projekt: Mainzer Straße, Offenthal

Planungsstand: Bestandsaufnahme
 Zeichnung: Scheune Grundriss OG
 Maßstab: 1:100 Datum: 12.01.1999
 Plan Nr.: B 2.3

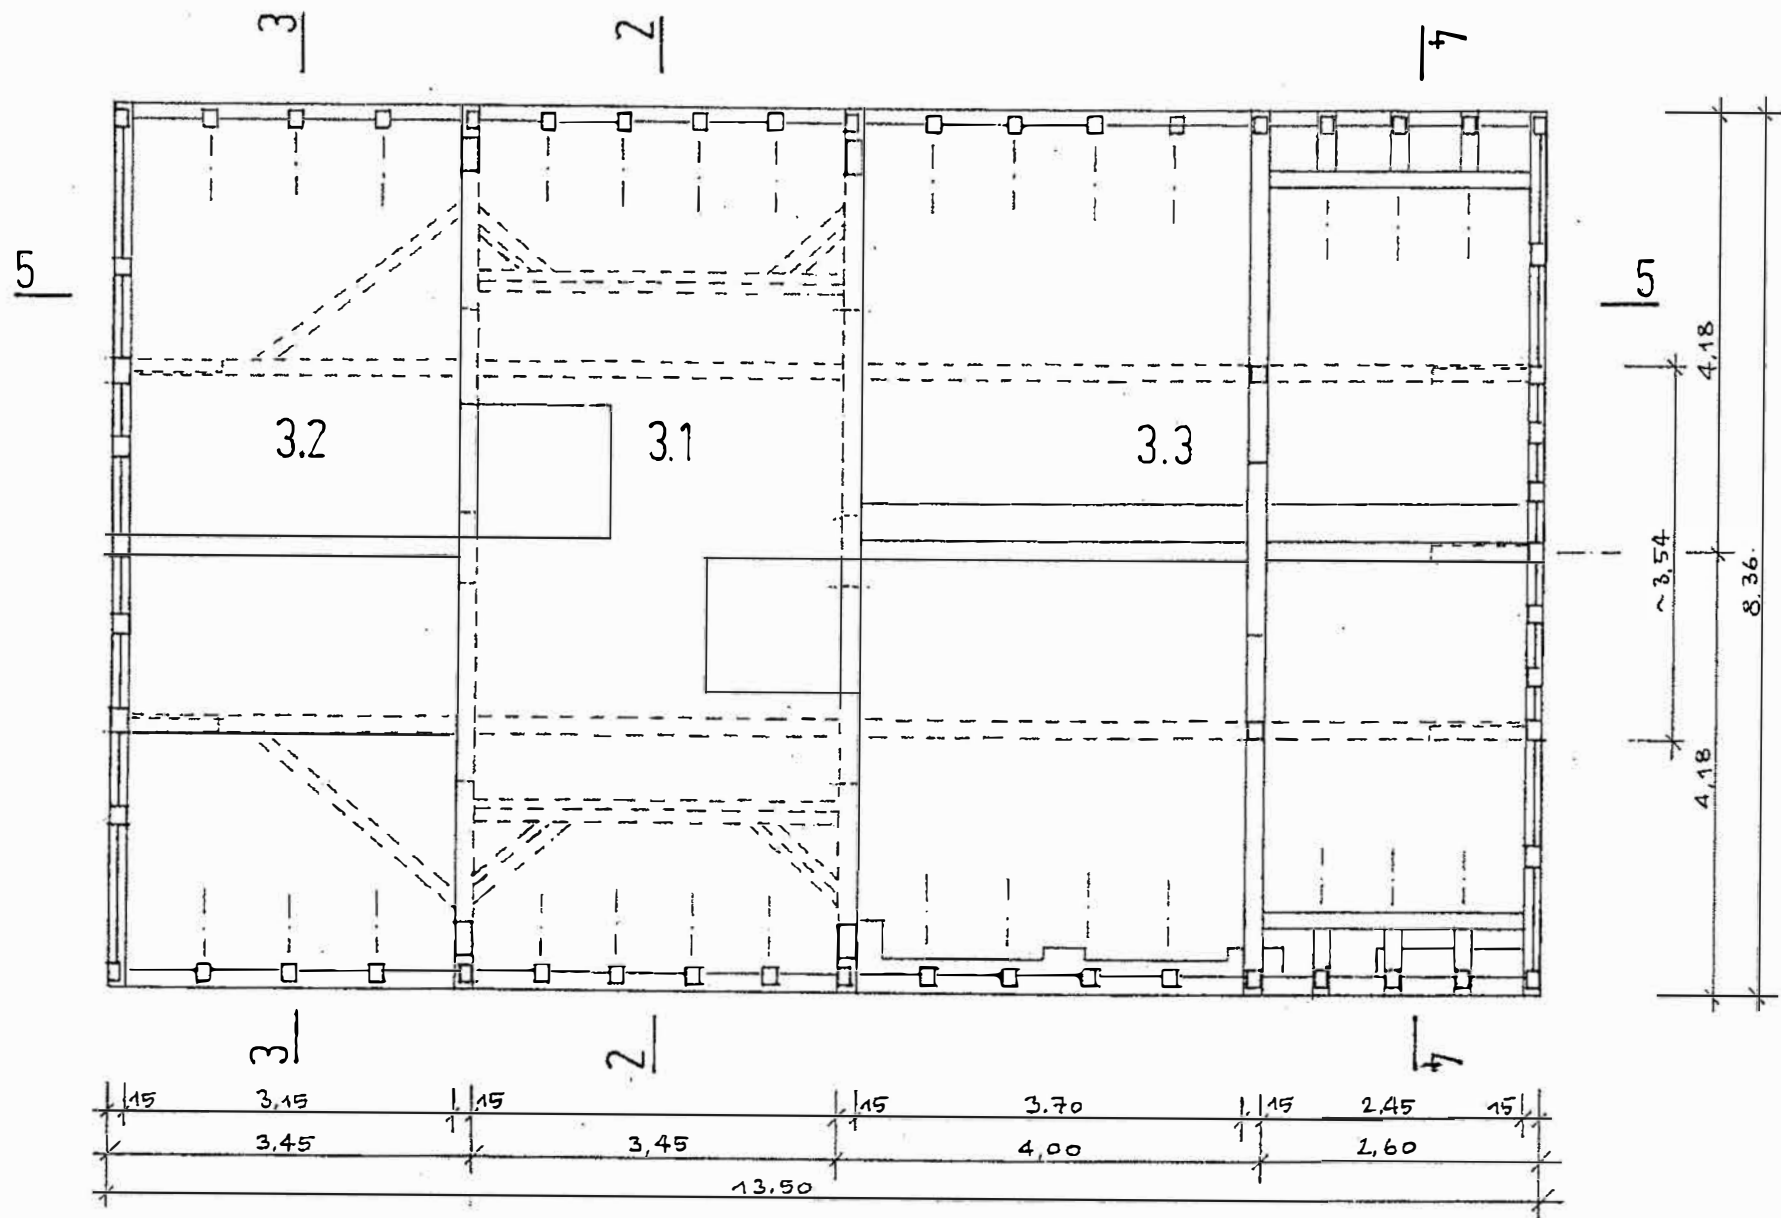

Projekt: Mainze
 Planungsstand: Bestandsaufnahme
 Zeichnung: Scheune Grundriss DG
 Maßstab: 1:100 Datum: 12.01.1999
 Plan Nr.: B 2.4