


Antrag auf Abgeschlossenheit

M 1:100

Grundriss Kellergeschoss



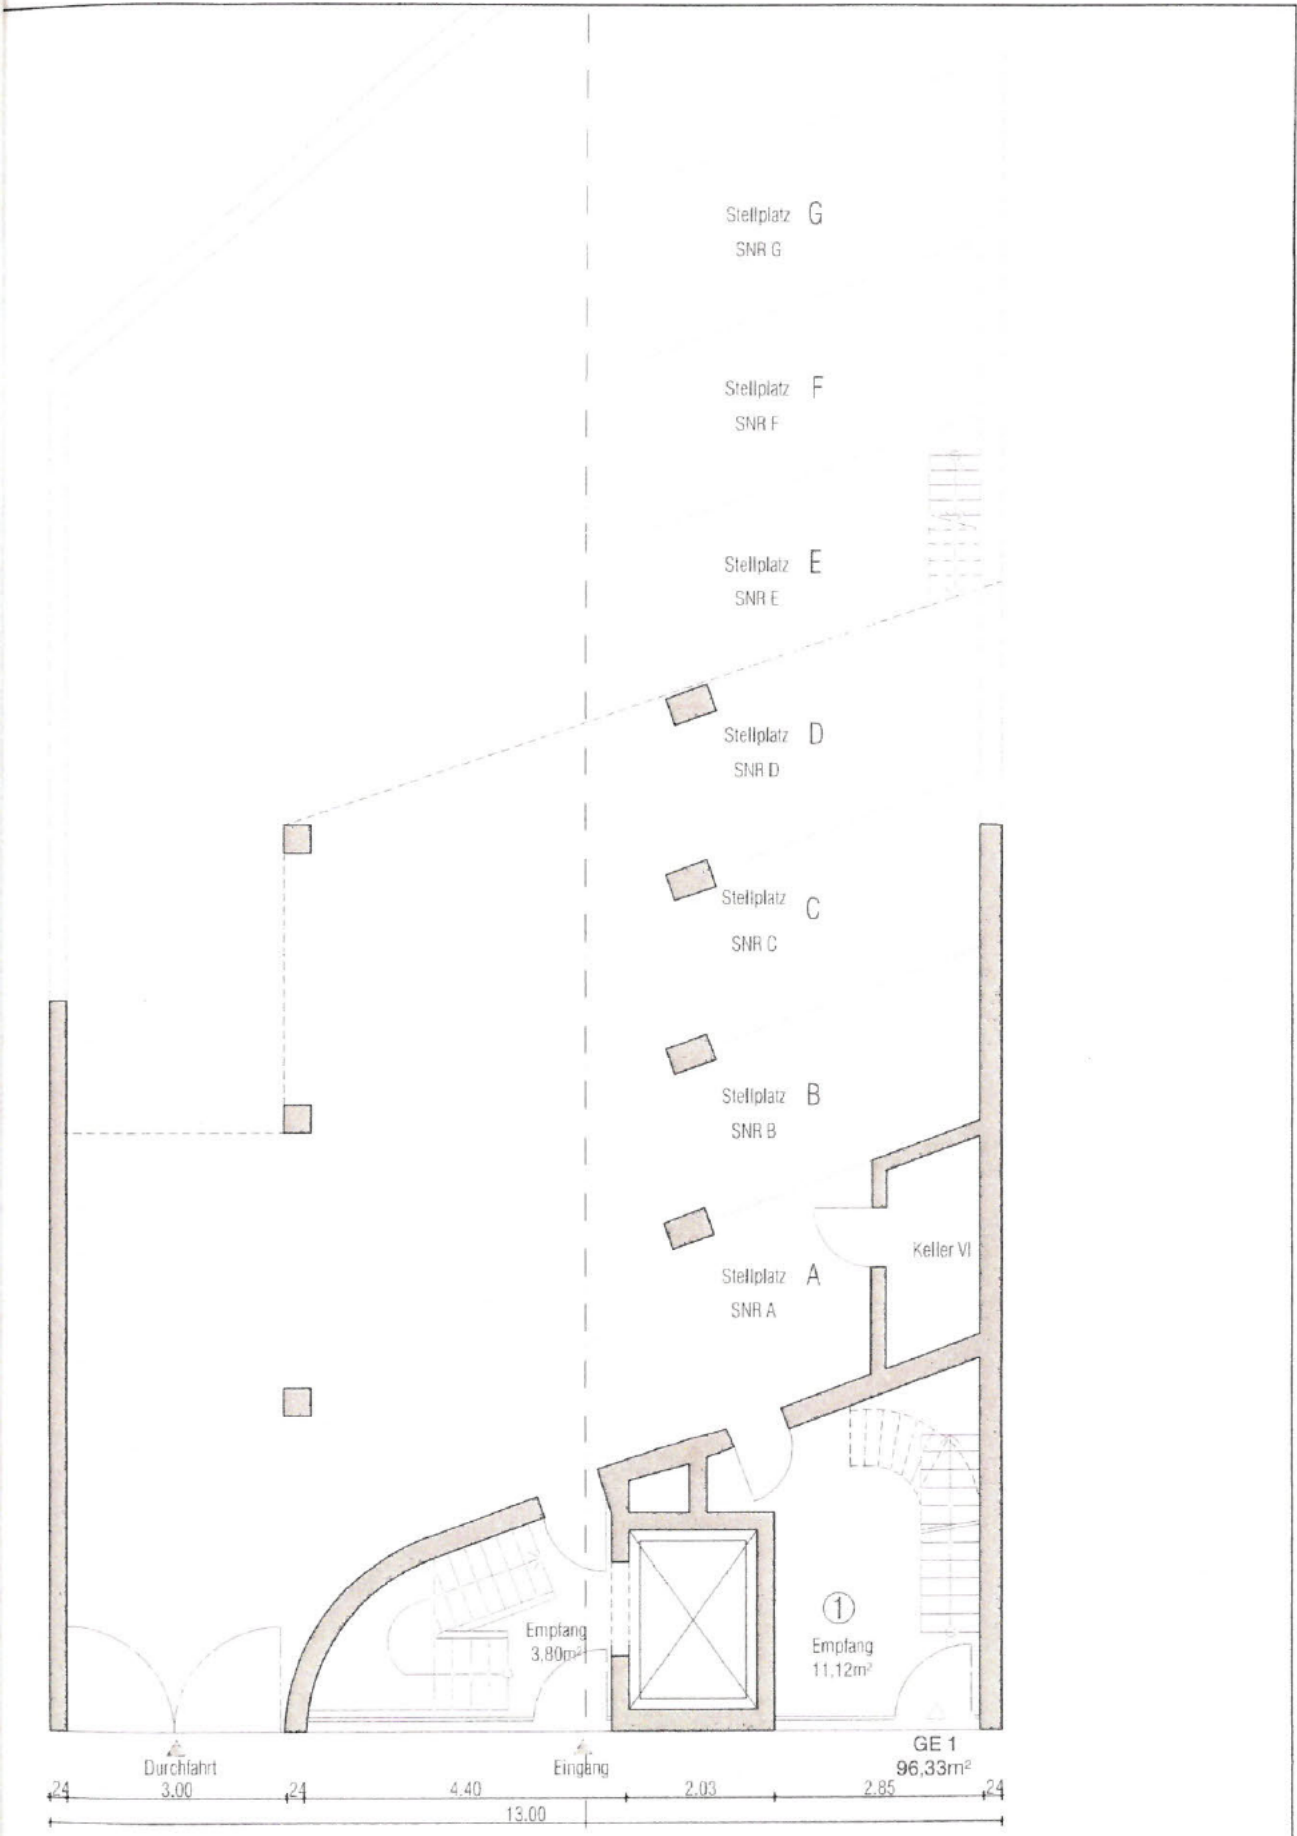


Antrag auf Abgeschlossenheit

M 1:100

Grundriss Erdgeschoss



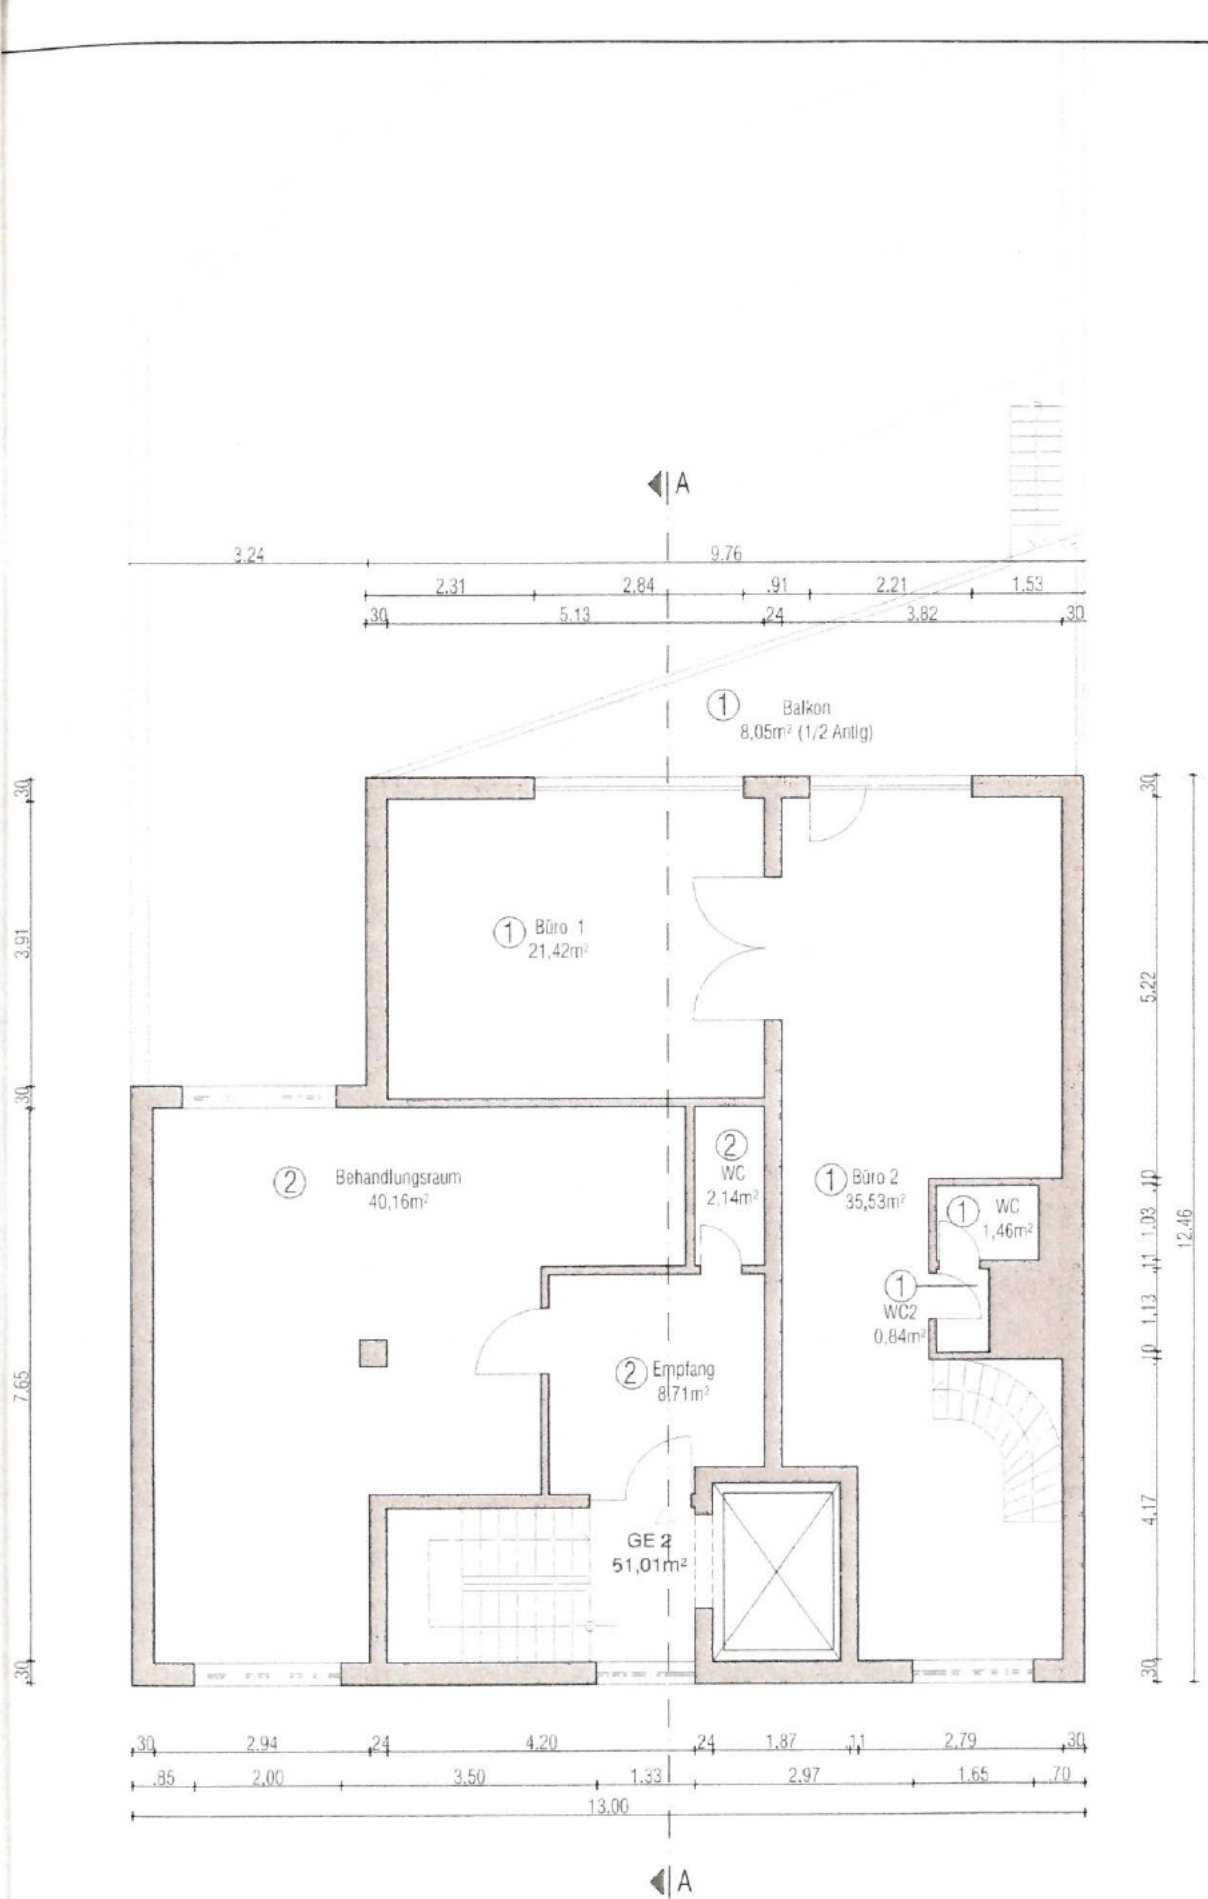


Antrag auf Abgeschlossenheit

M 1:100

Grundriss 1. Obergeschoss



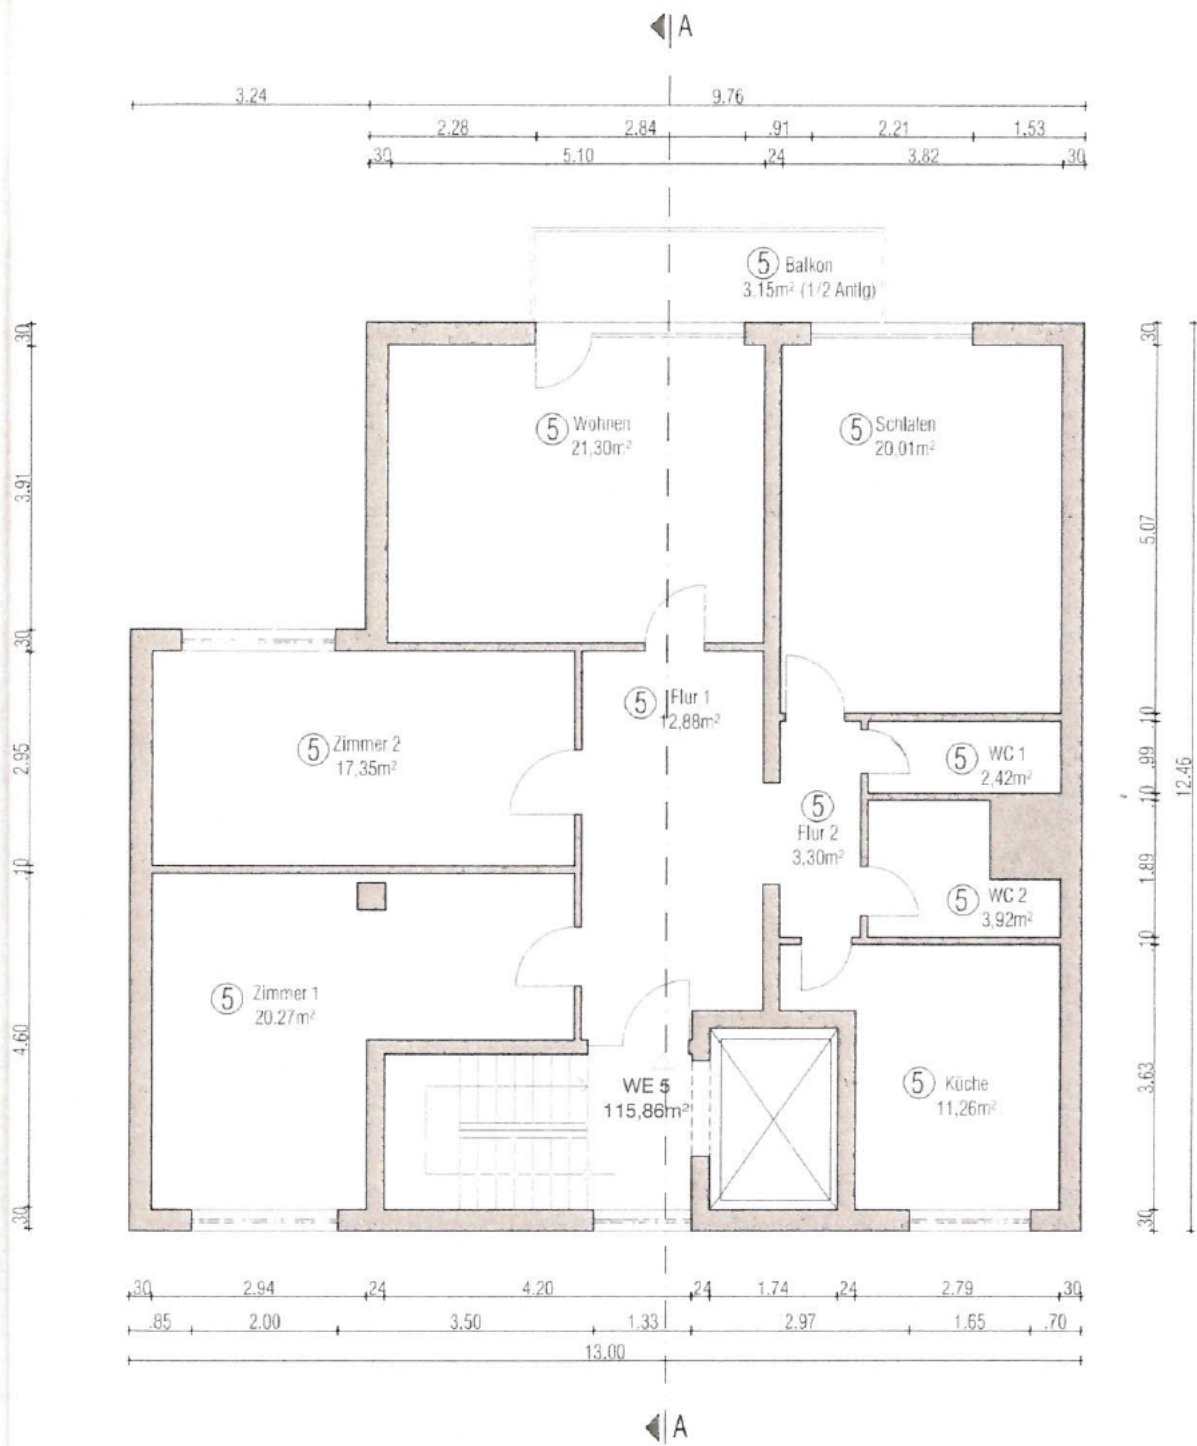


Antrag auf Abgeschlossenheit

M 1:100

Grundriss 2. Obergeschoss



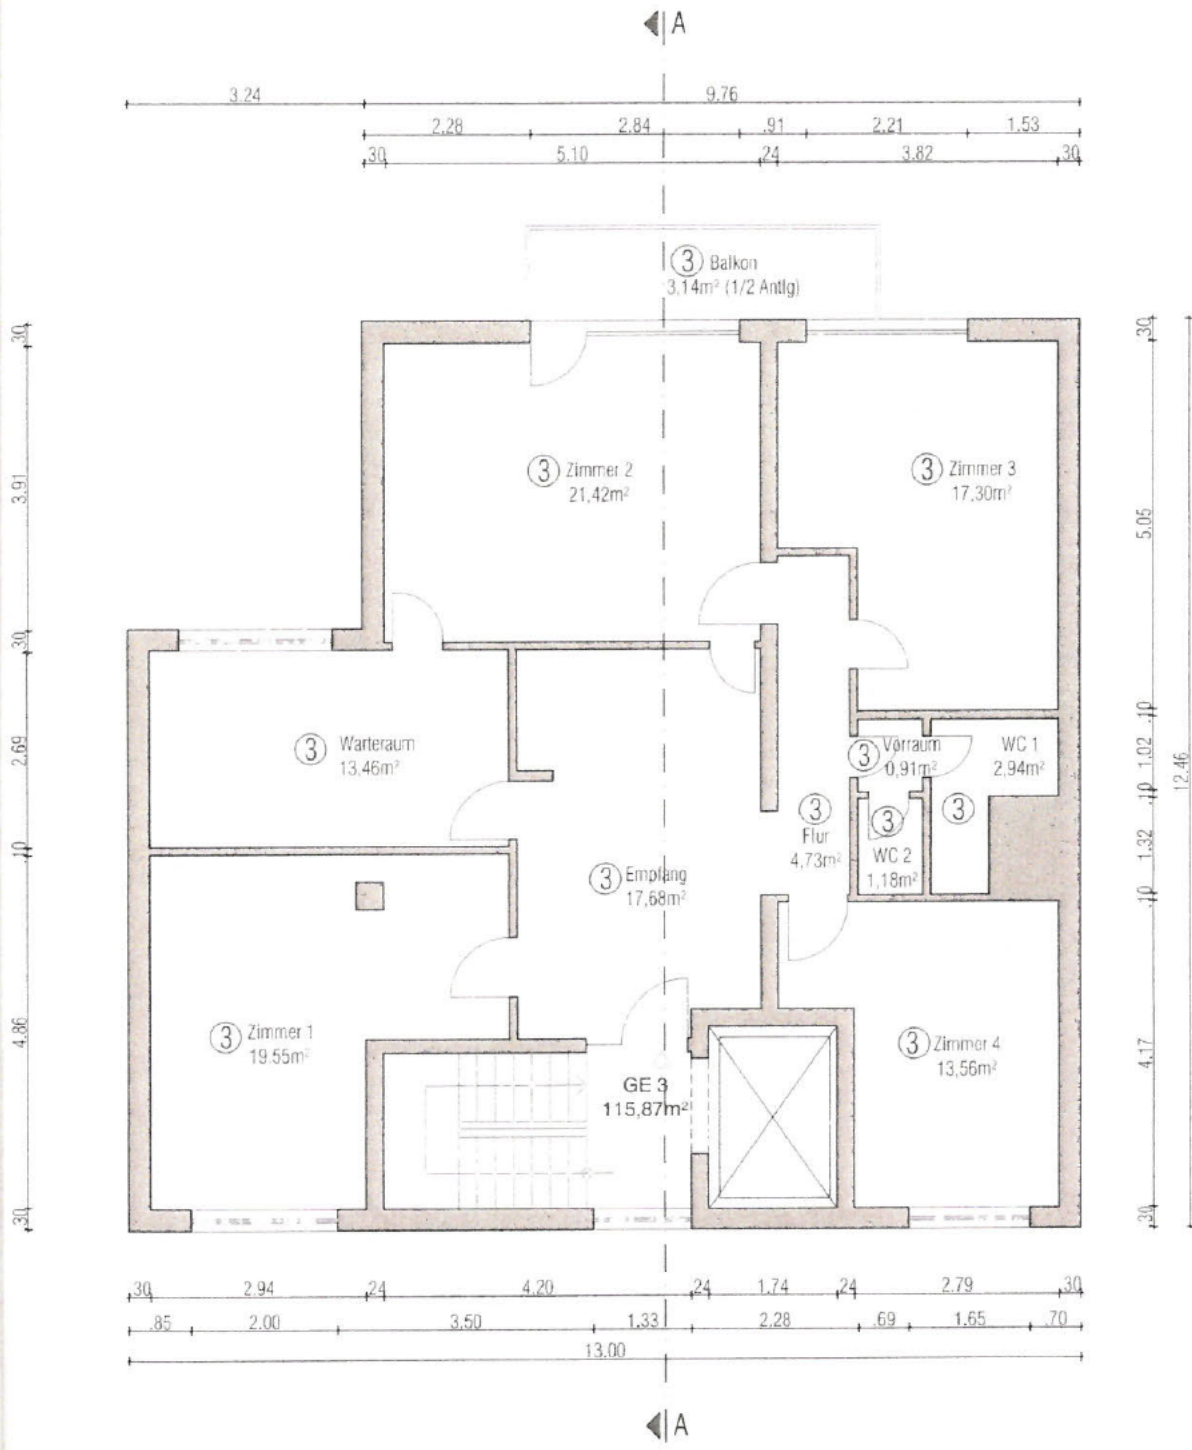


Antrag auf Abgeschlossenheit

M 1:100

Grundriss 3. Obergeschoss



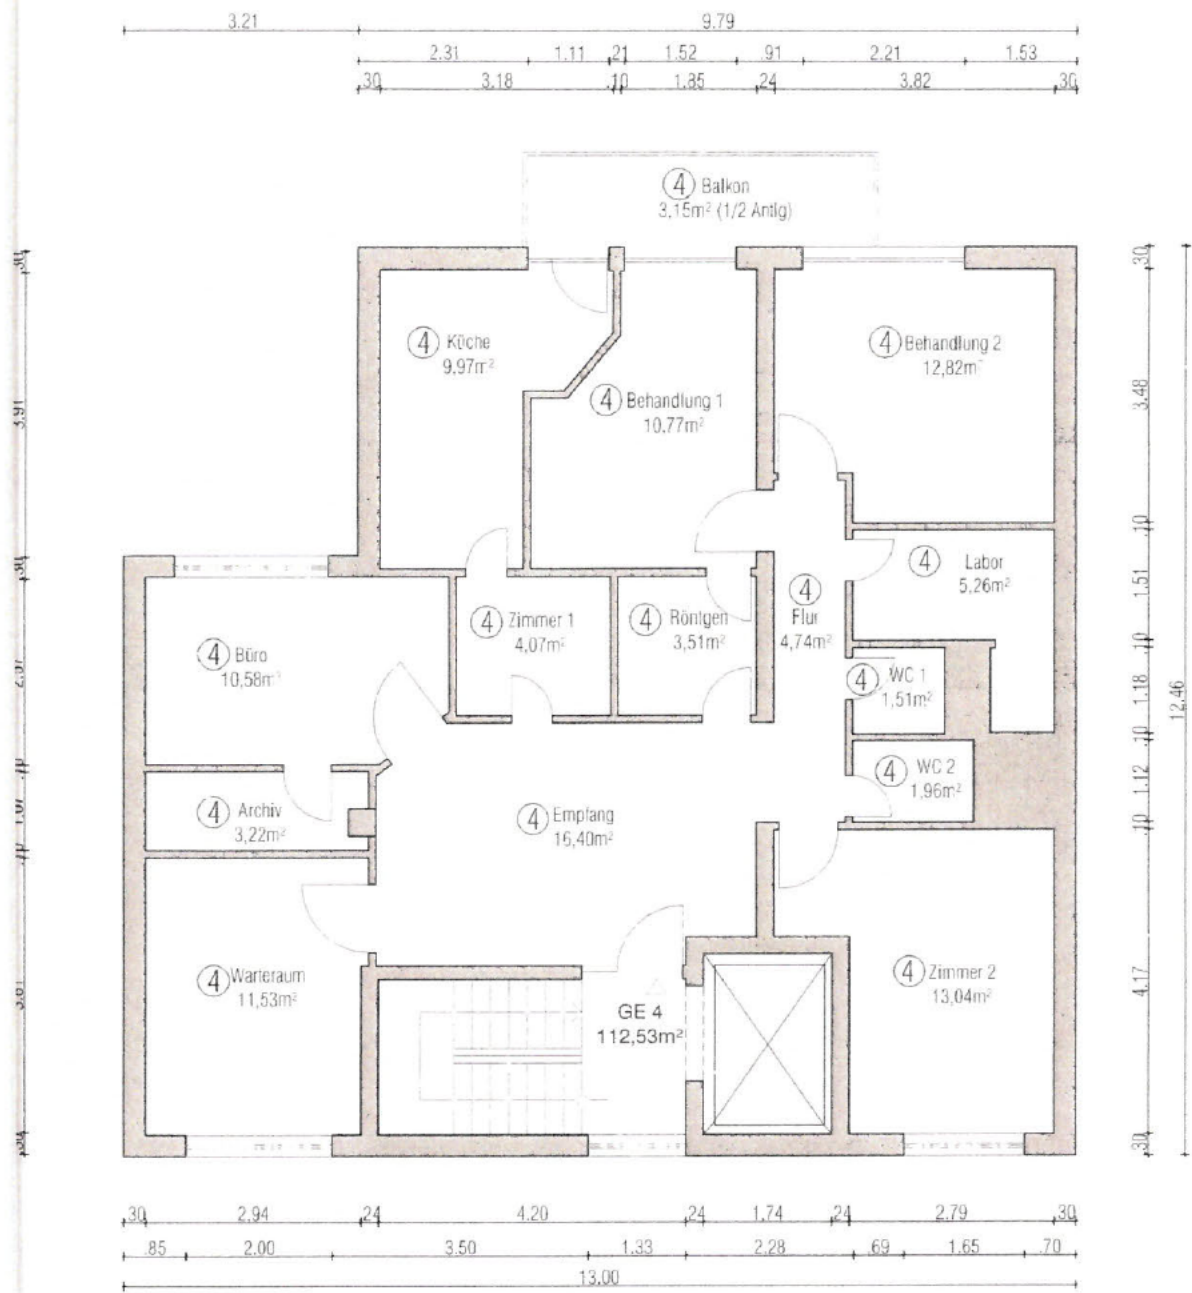


Antrag auf Abgeschlossenheit

M 1:100

Grundriss 4. Obergeschoss



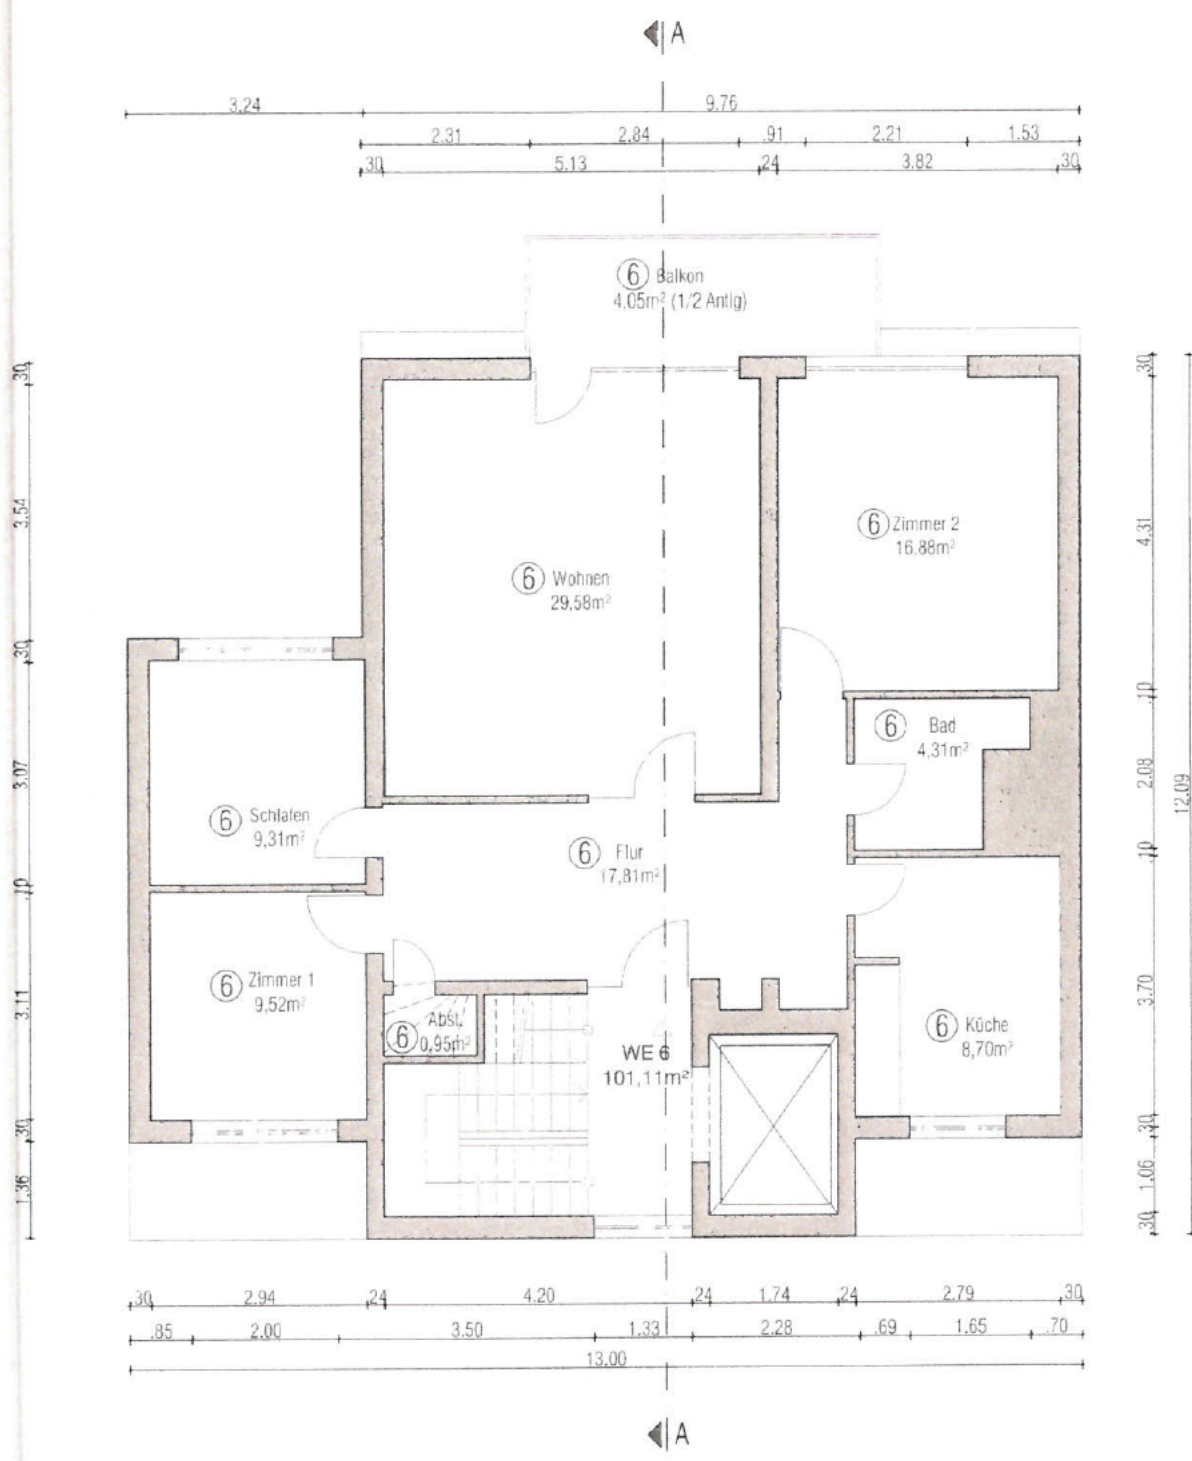


Antrag auf Abgeschlossenheit

M 1:100

Grundriss 5. Obergeschoss



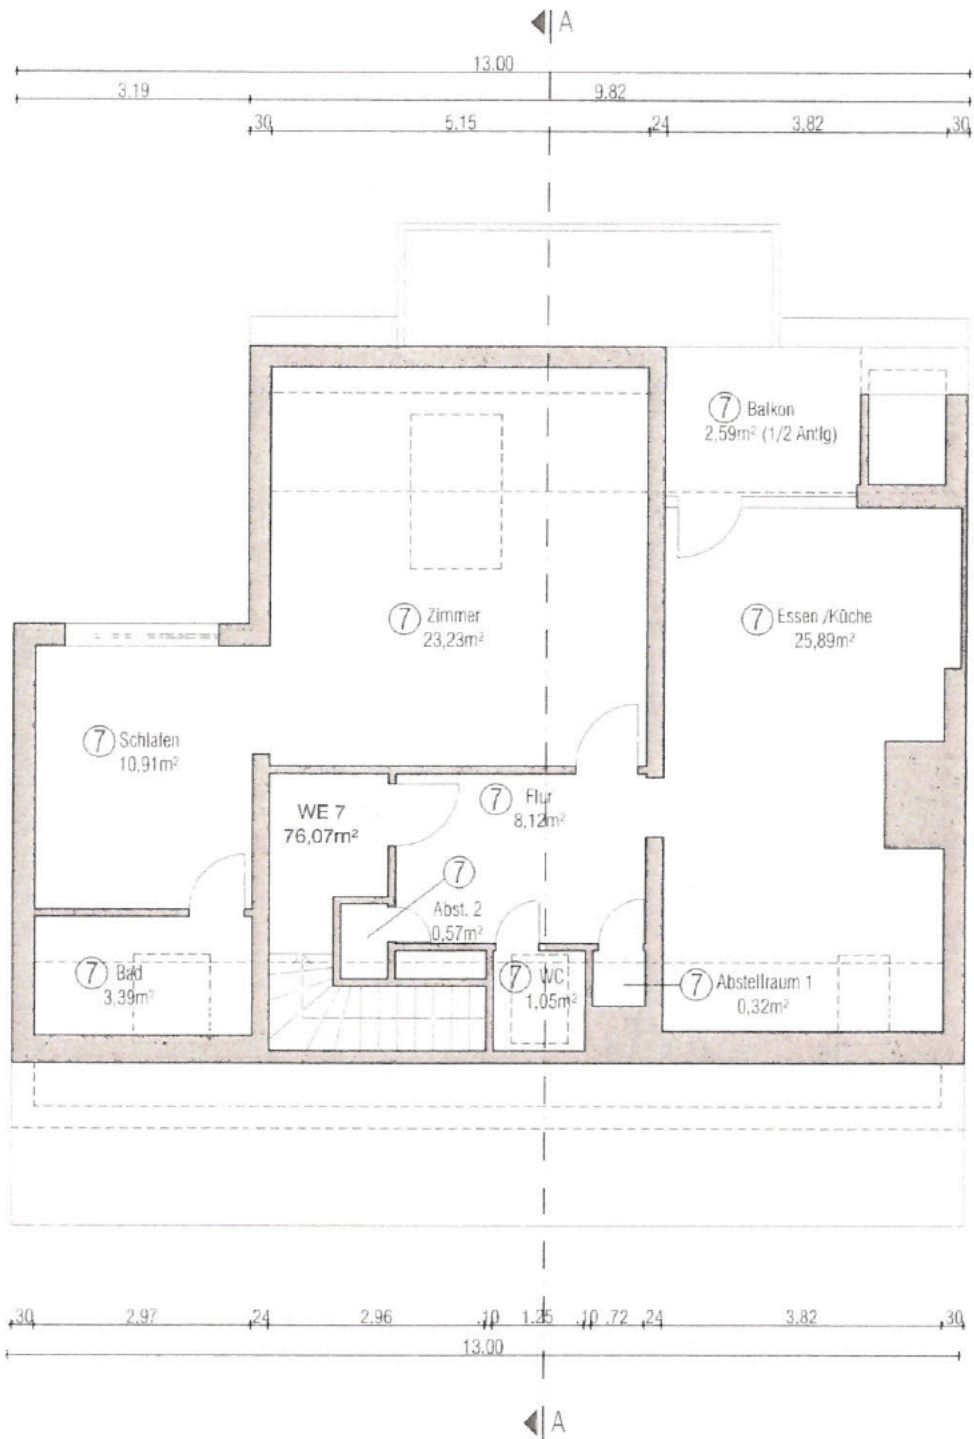


Antrag auf Abgeschlossenheit

M 1:100

Dachgeschoss



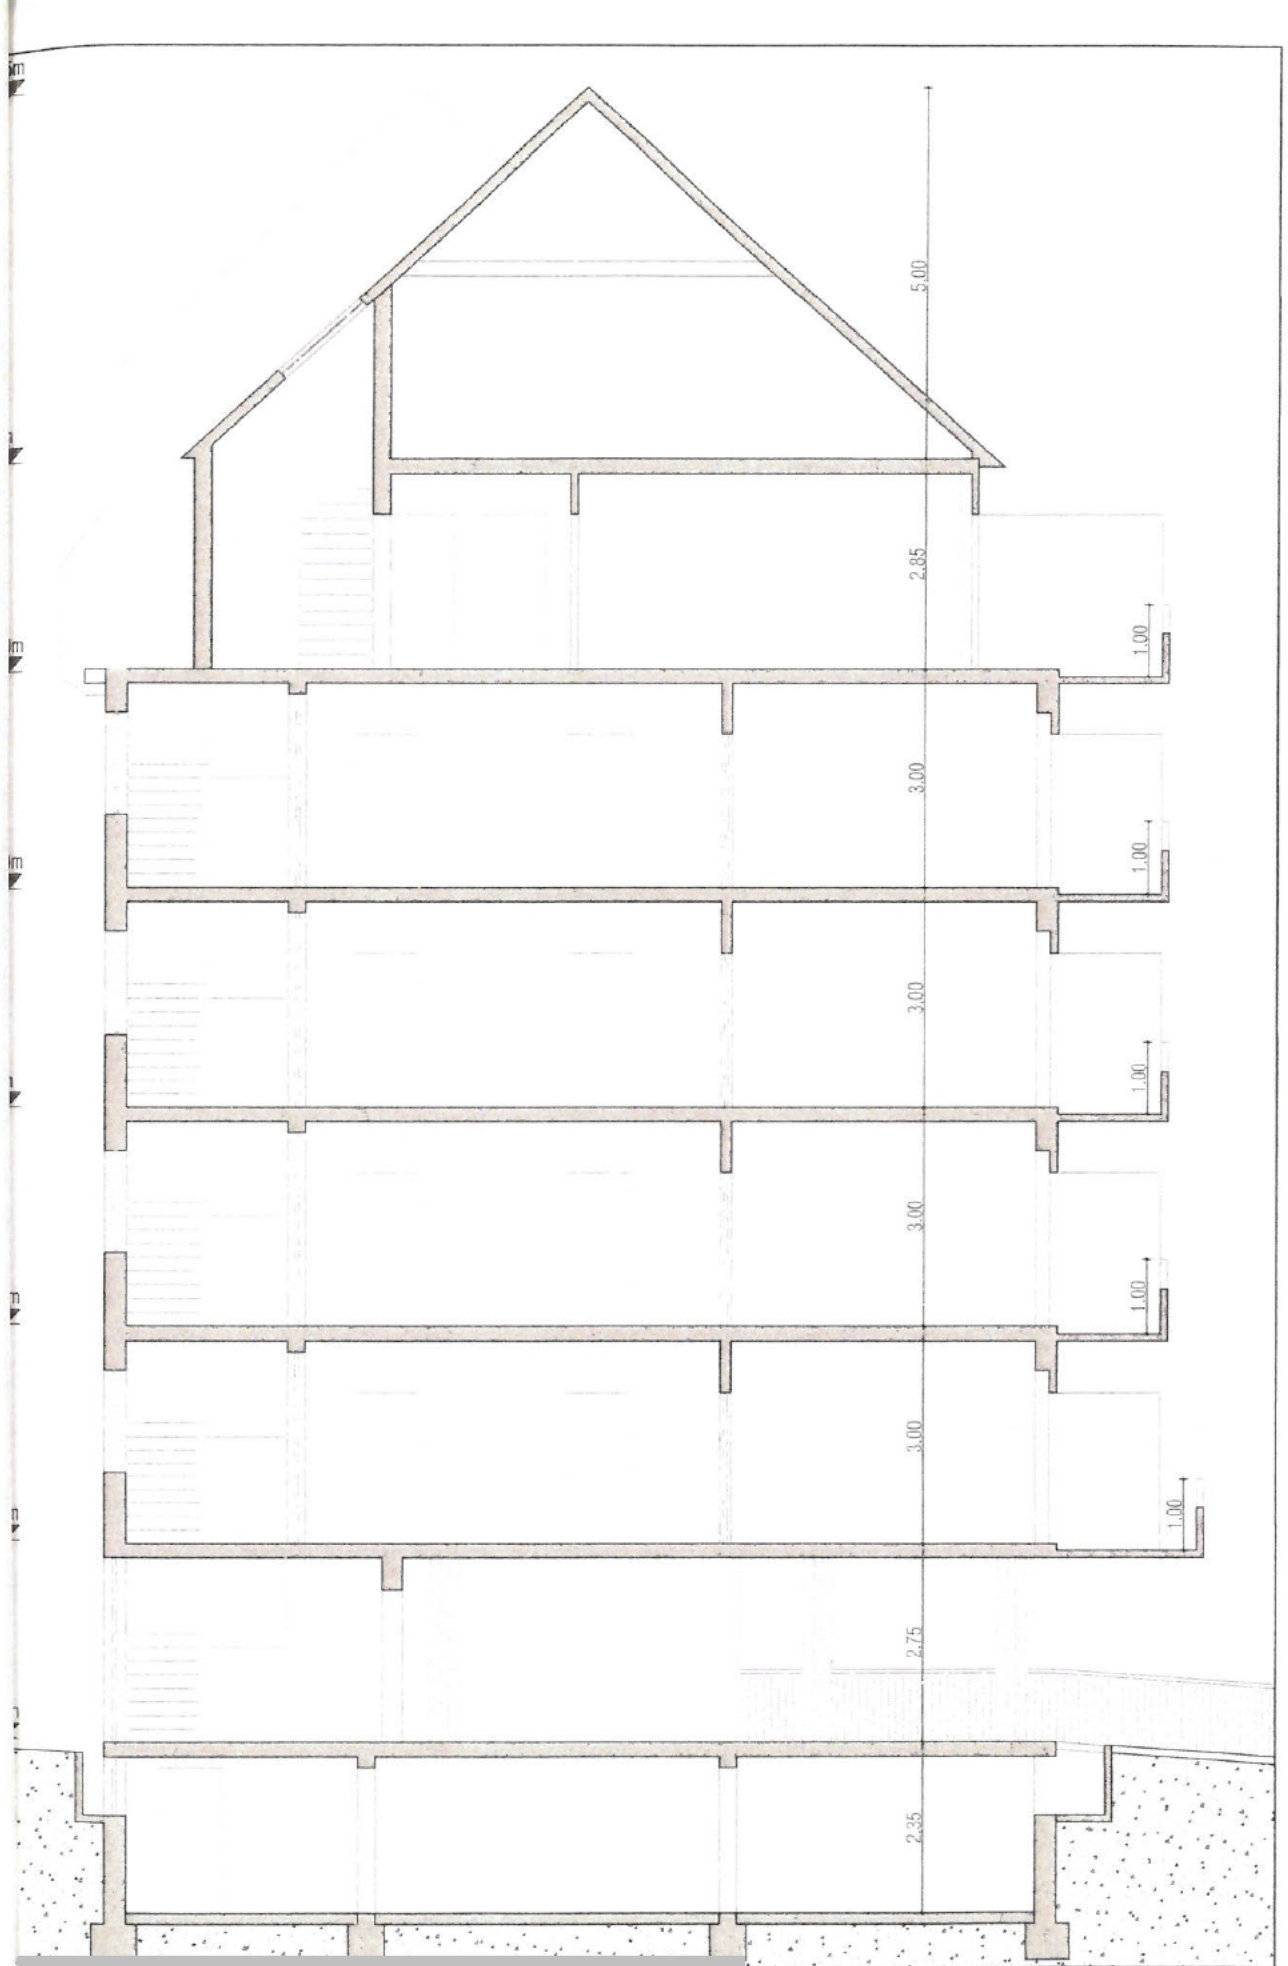

Antrag auf Abgeschlossenheit

M 1:100

Schnitt A-A