


ALL G DREI Schul 72

Schulstraße 72, 63303 Dreieich, Hessen, Deutschland
GESAMTFLÄCHE: 216.14 m² • WOHNFLÄCHE: 154.56 m² • STOCKWERKE: 4



▼ Erdgeschoss

GESAMTFLÄCHE: 58.11 m² • WOHNFLÄCHE: 55.44 m²

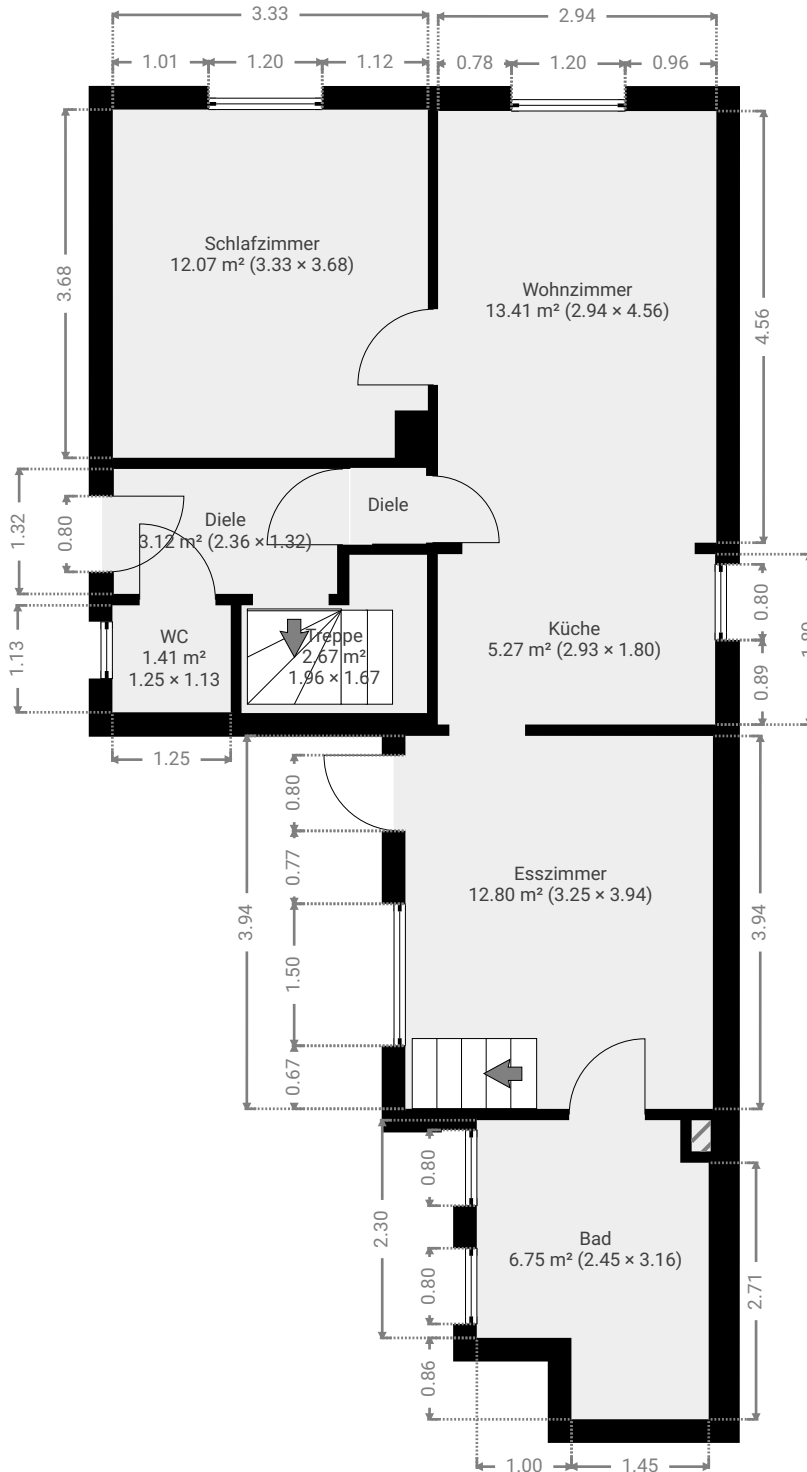


ALL G DREI Schul 72

Schulstraße 72, 63303 Dreieich, Hessen, Deutschland
GESAMTFLÄCHE: 216.14 m² • WOHNFLÄCHE: 154.56 m² • STOCKWERKE: 4



▼ 1. Stock

GESAMTFLÄCHE: 73.47 m² • WOHNFLÄCHE: 70.15 m²

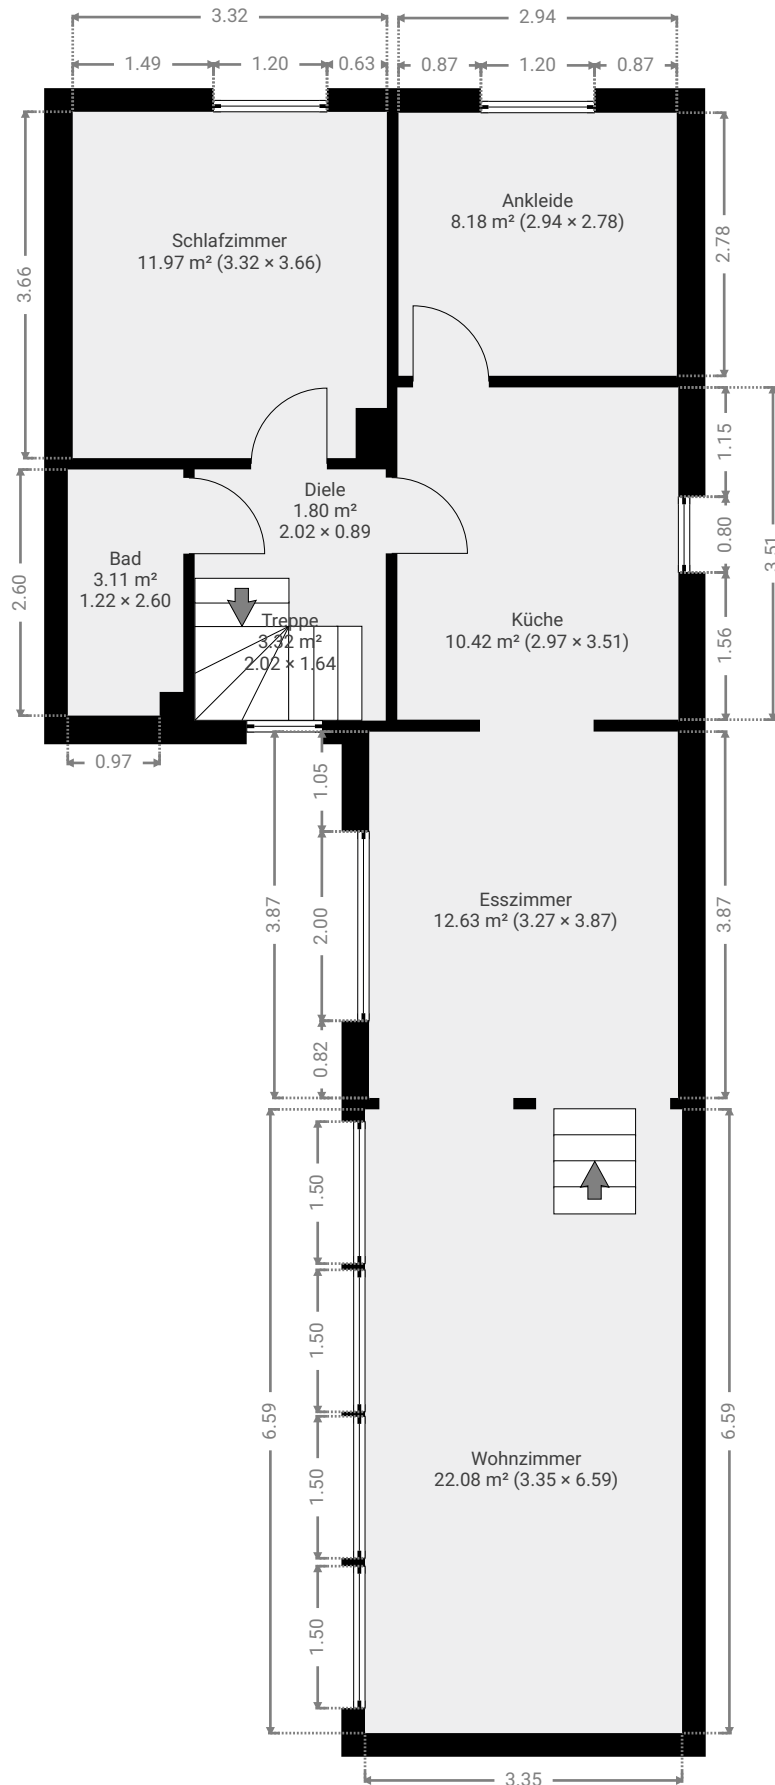


ALL G DREI Schul 72

Schulstraße 72, 63303 Dreieich, Hessen, Deutschland
GESAMTFLÄCHE: 216.14 m² • WOHNFLÄCHE: 154.56 m² • STOCKWERKE: 4



▼ Dach

GESAMTFLÄCHE: 52.17 m² • WOHNFLÄCHE: 28.97 m² •

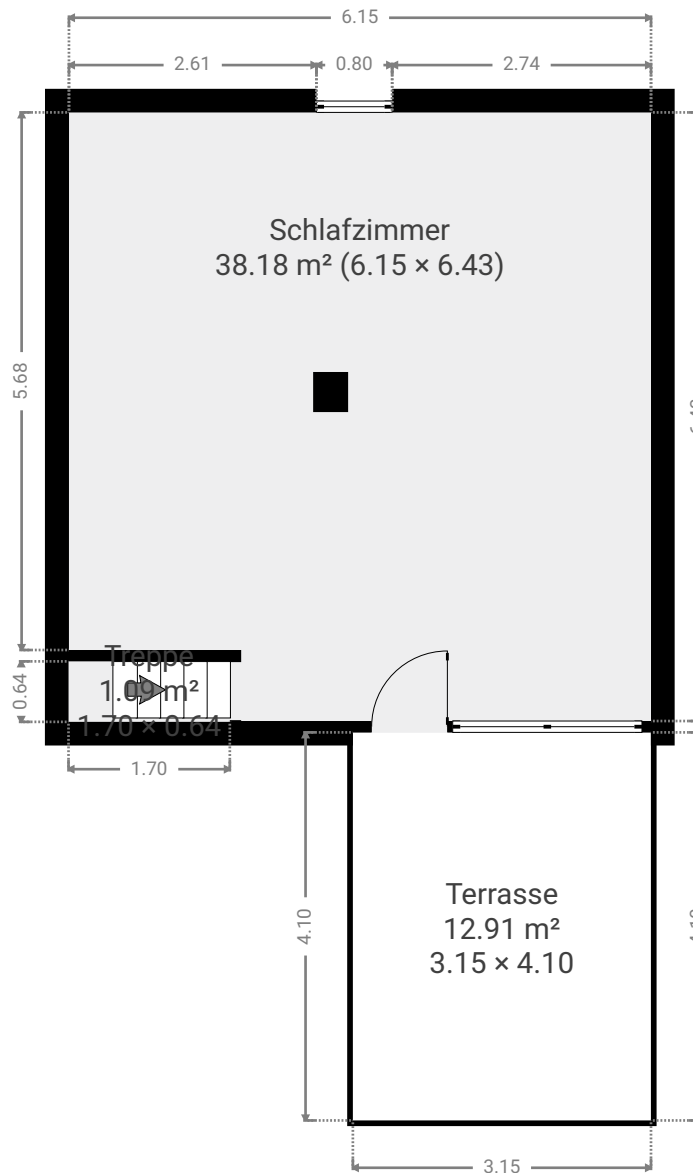

ALL G DREI Schul 72

Schulstraße 72, 63303 Dreieich, Hessen, Deutschland
GESAMTFLÄCHE: 216.14 m² • WOHNFLÄCHE: 154.56 m² • STOCKWERKE: 4



▼ 1. Untergeschoss

GESAMTFLÄCHE: 32.39 m² • WOHNFLÄCHE: 0.00 m²

