


▼ Erdgeschoss

GESAMTFLÄCHE: 113.98 m² • WOHNFLÄCHE: 92.84 m² •

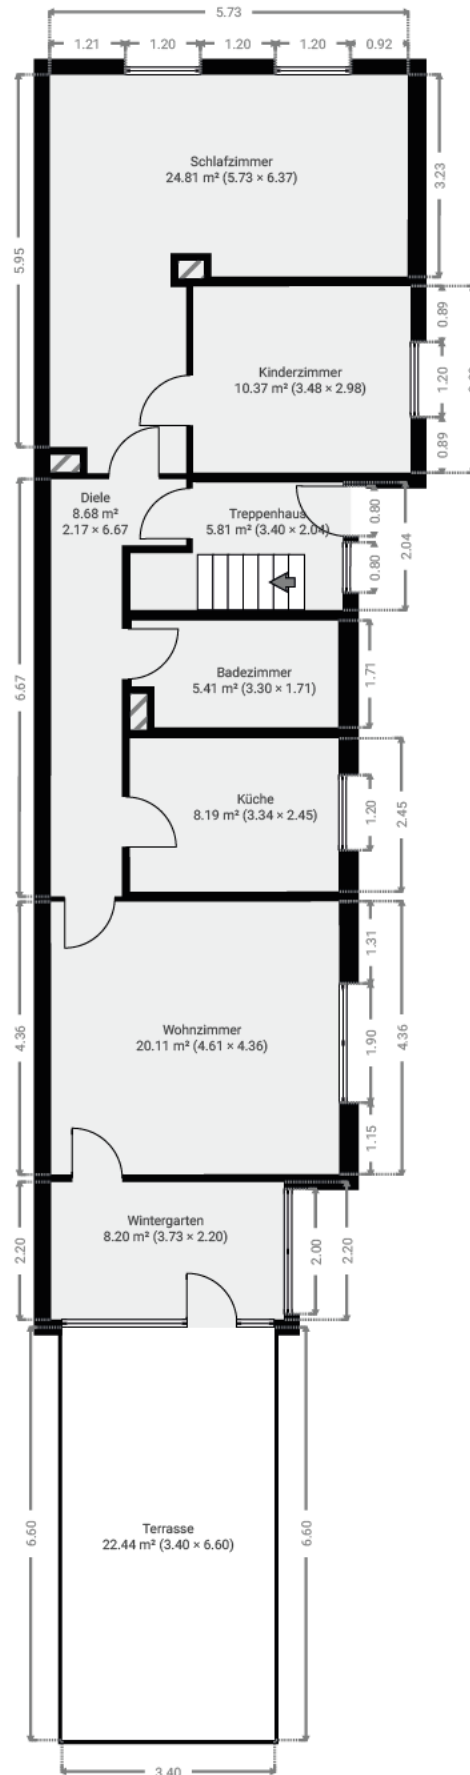

ALL G DREI

, 63303 Dreieich, Hessen, Deutschland
GESAMTFLÄCHE: 206.09 m² • WOHNFLÄCHE: 182.48 m² • STOCKWERKE: 2



▼ 1. Stock

GESAMTFLÄCHE: 92.11 m² • WOHNFLÄCHE: 89.64 m² •

