



BRANDWAND

BRANDWAND


FEUERBESTÄNDIGE WAND




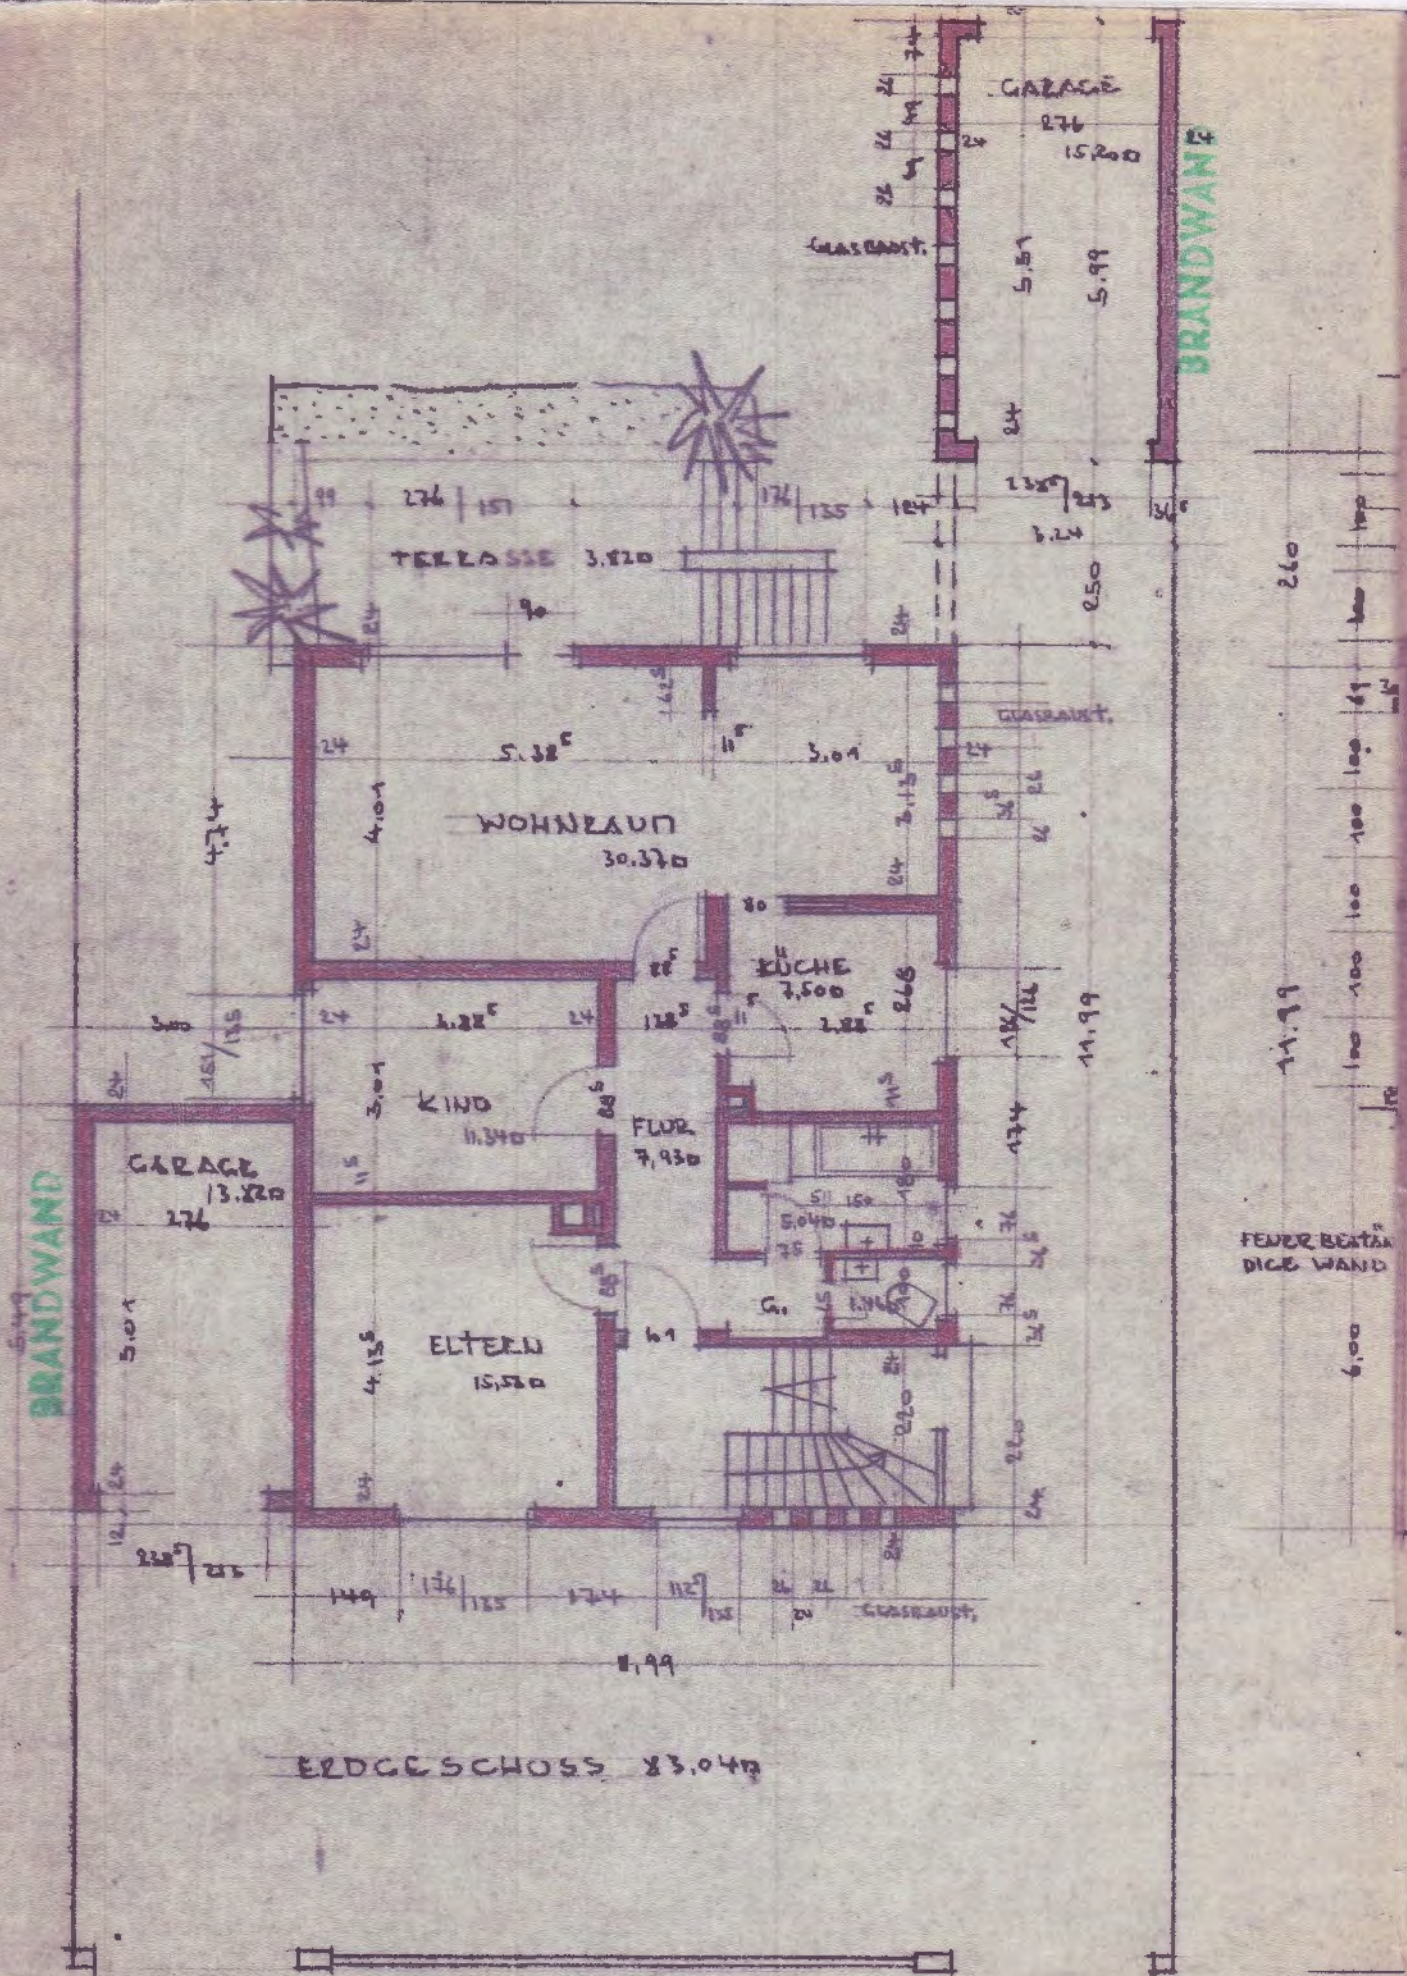


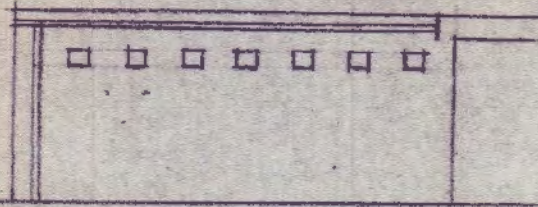

SEITENANSICHT

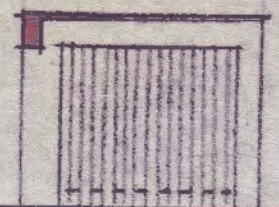

VORDERANSICHT

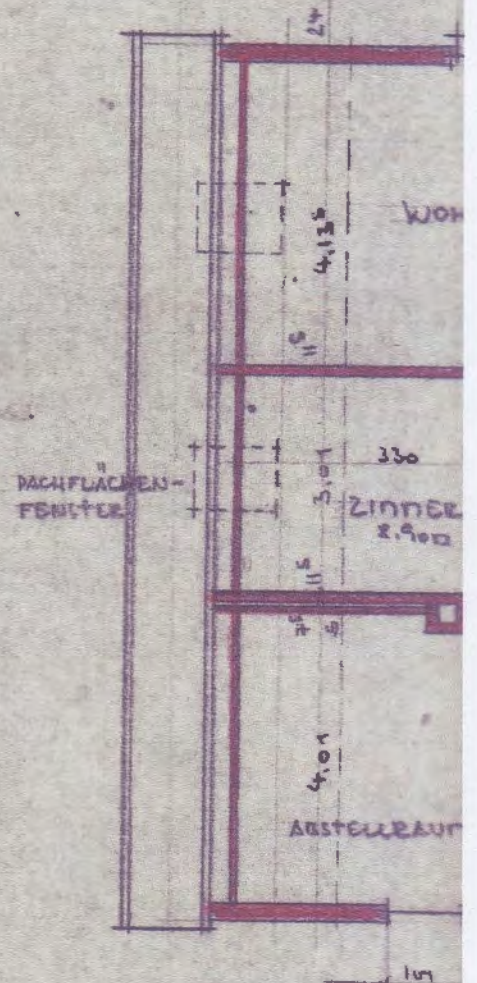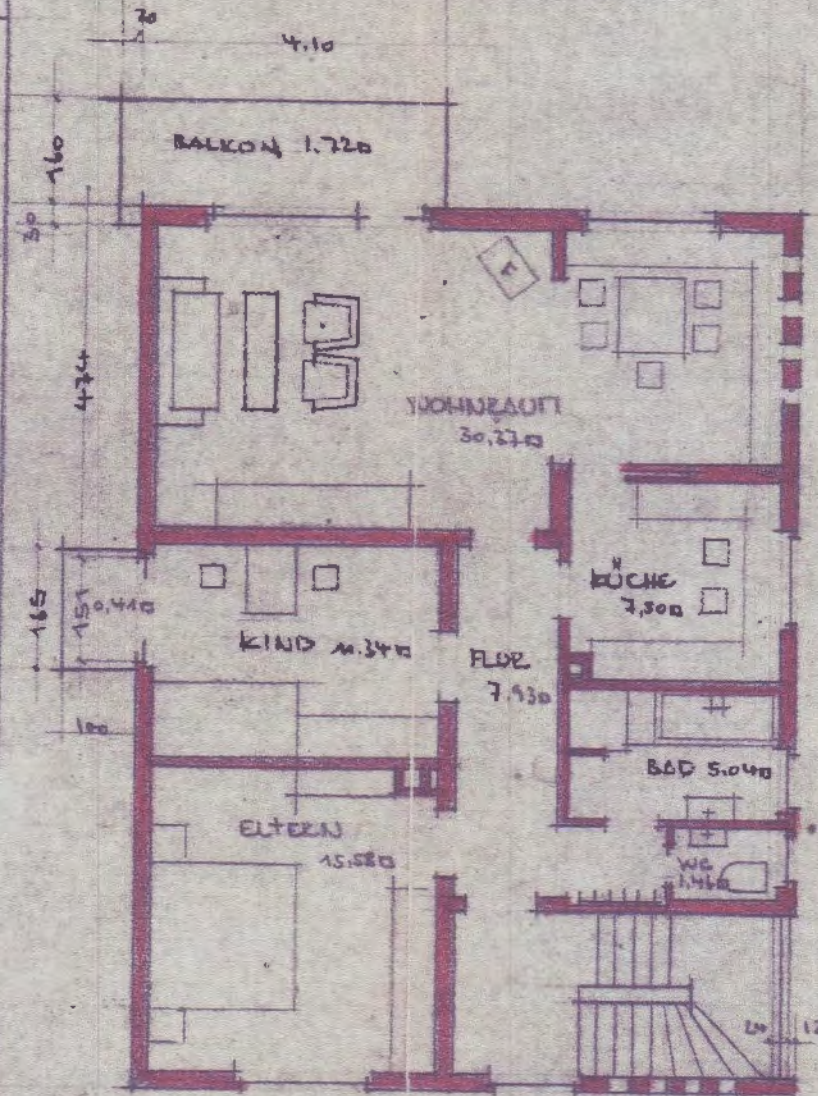



OBERGESCHOSS 87,350

DACHGESCHOSS

Der Kreisarchitekt  
des Landkreises Offenbach  
- Kreisbauamt -

Geprüft:  
Offenbach a. M., den 18. APR.

Zum Baubeschuld Nr. 49

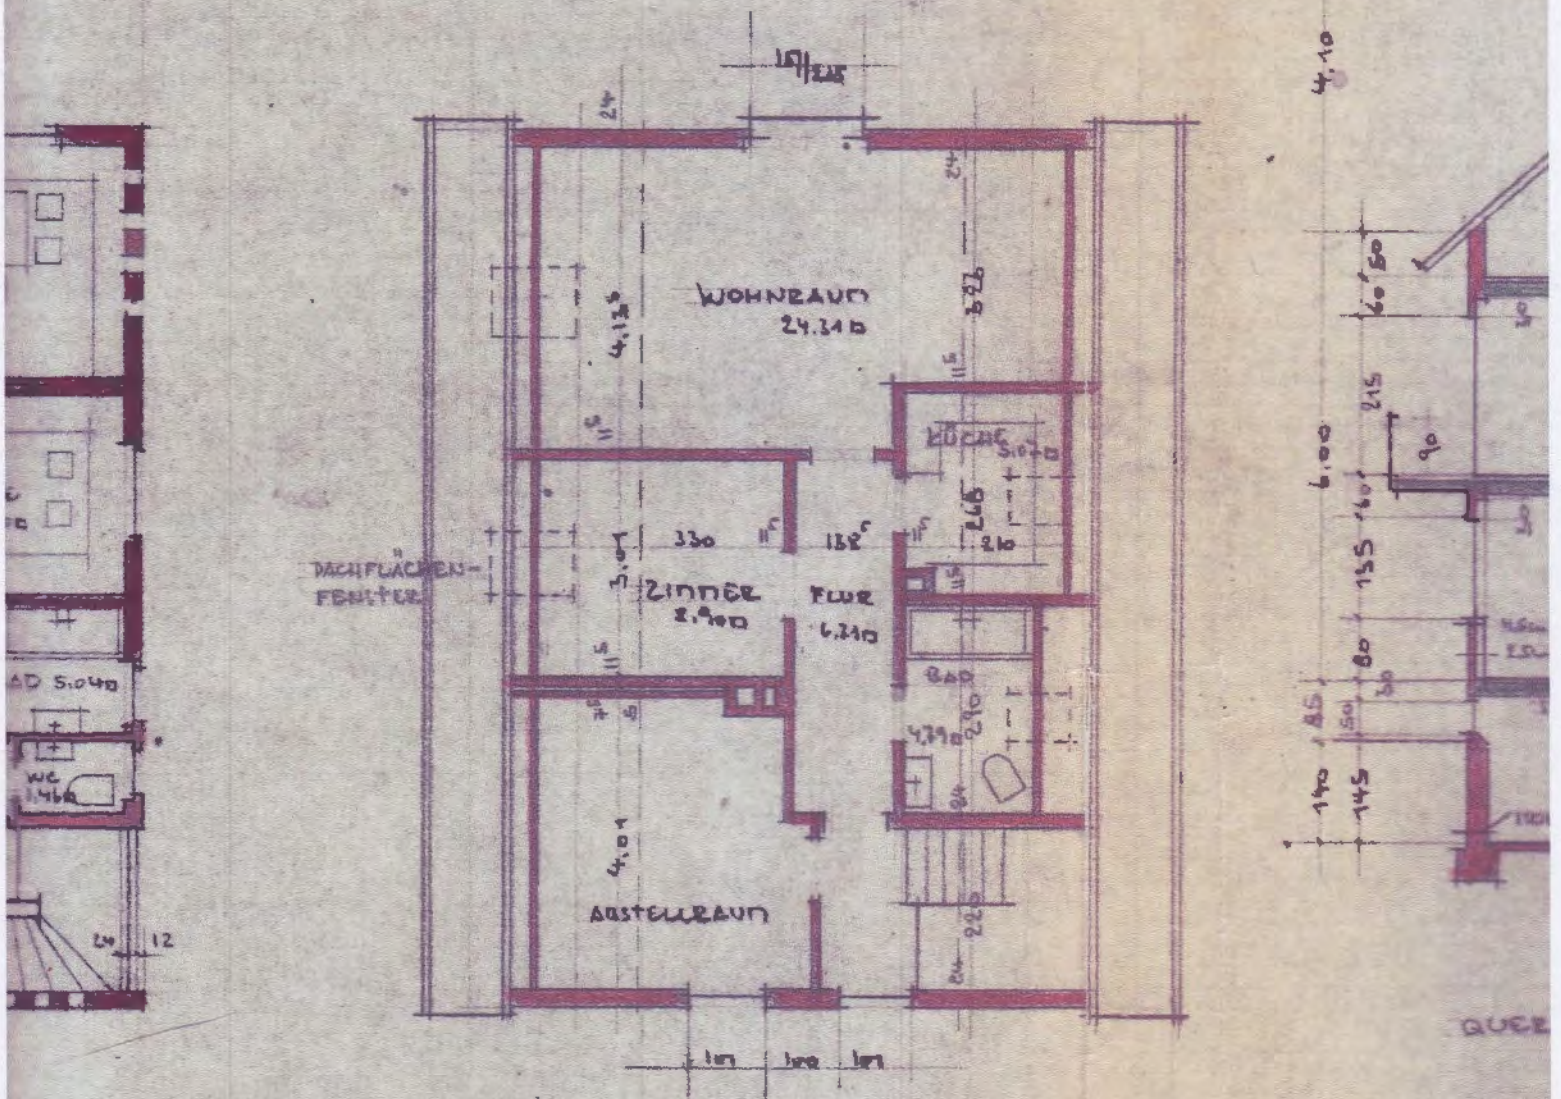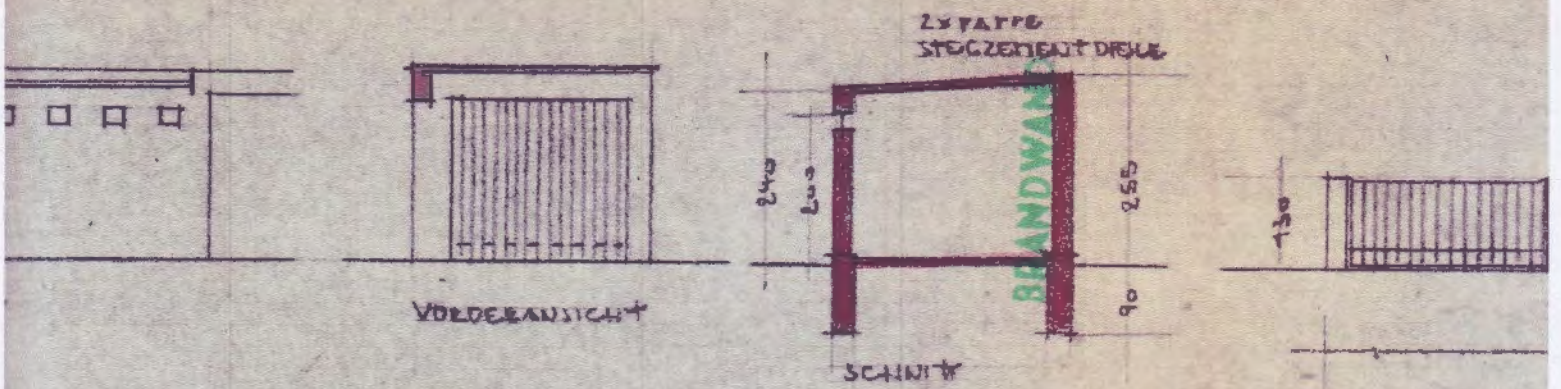

**DACHGESCHOSS 49,220**  
 Der Kreisamtschuss  
 des Landkreises Offenbach a. M.  
 - Kreisbauamt -

Geprüft:  
 Offenbach a. M., den 10. APR. 1963  
 Techn. Ansp. / gehörig

Zum Baubescheid Nr. 19 / 17 / 63

BEBAUTE  
 UNBEAUTE  
 WOHNF  
 NUTZFL

MUHL  
 BAUM  
 Gau

SCHNITT BAUKON


SPATTE  
REZENTENT DREHE

BRANDWAND

255  
90

130

EINFRIEDIGUNG

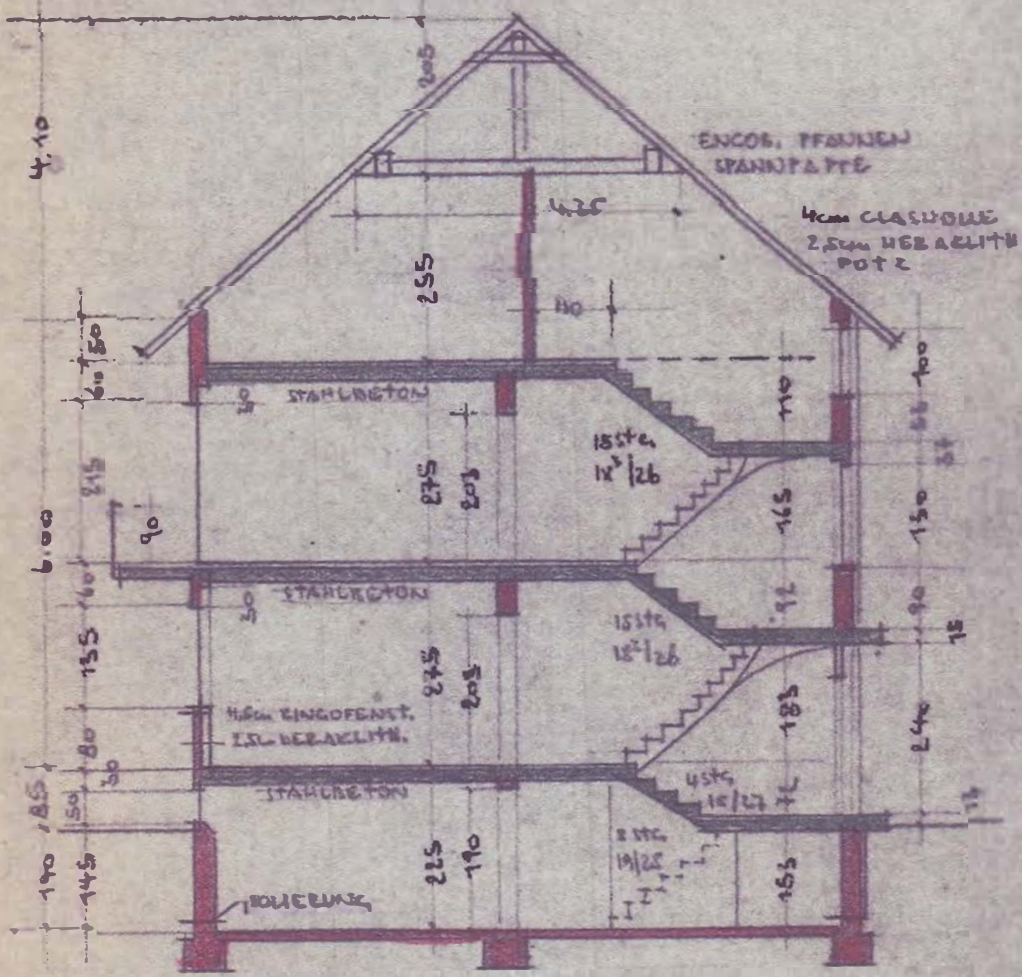

QUERSCHNITT

	WOHNHAUS	GARAGE
BEBAUTE FLÄCHE	107.79	35.87
UNBEAUTE LAUF	1105.46	88.6
WOHNFLÄCHE	213.77	
NUTZFLÄCHE		29.02