

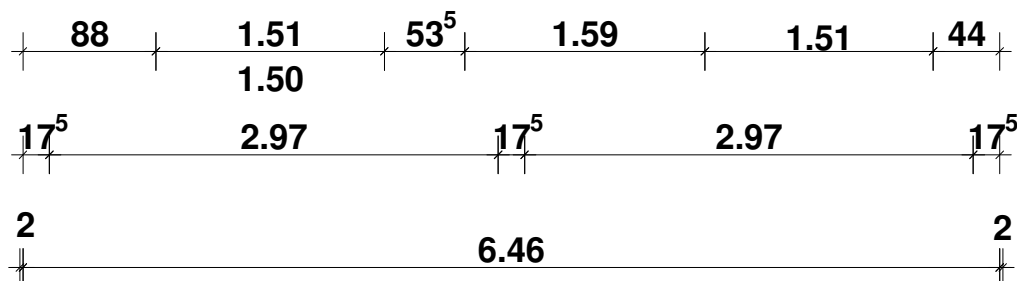


Projekt:	Neubau RMH, Flur 4, Flurstück [redacted] in Langs
Bauherr:	[redacted]
Architekt:	[redacted]
Dateiname:	RMH Langen
Maßstab:	1 : 50 Datum: 22.03.2016 Erdgeschoss

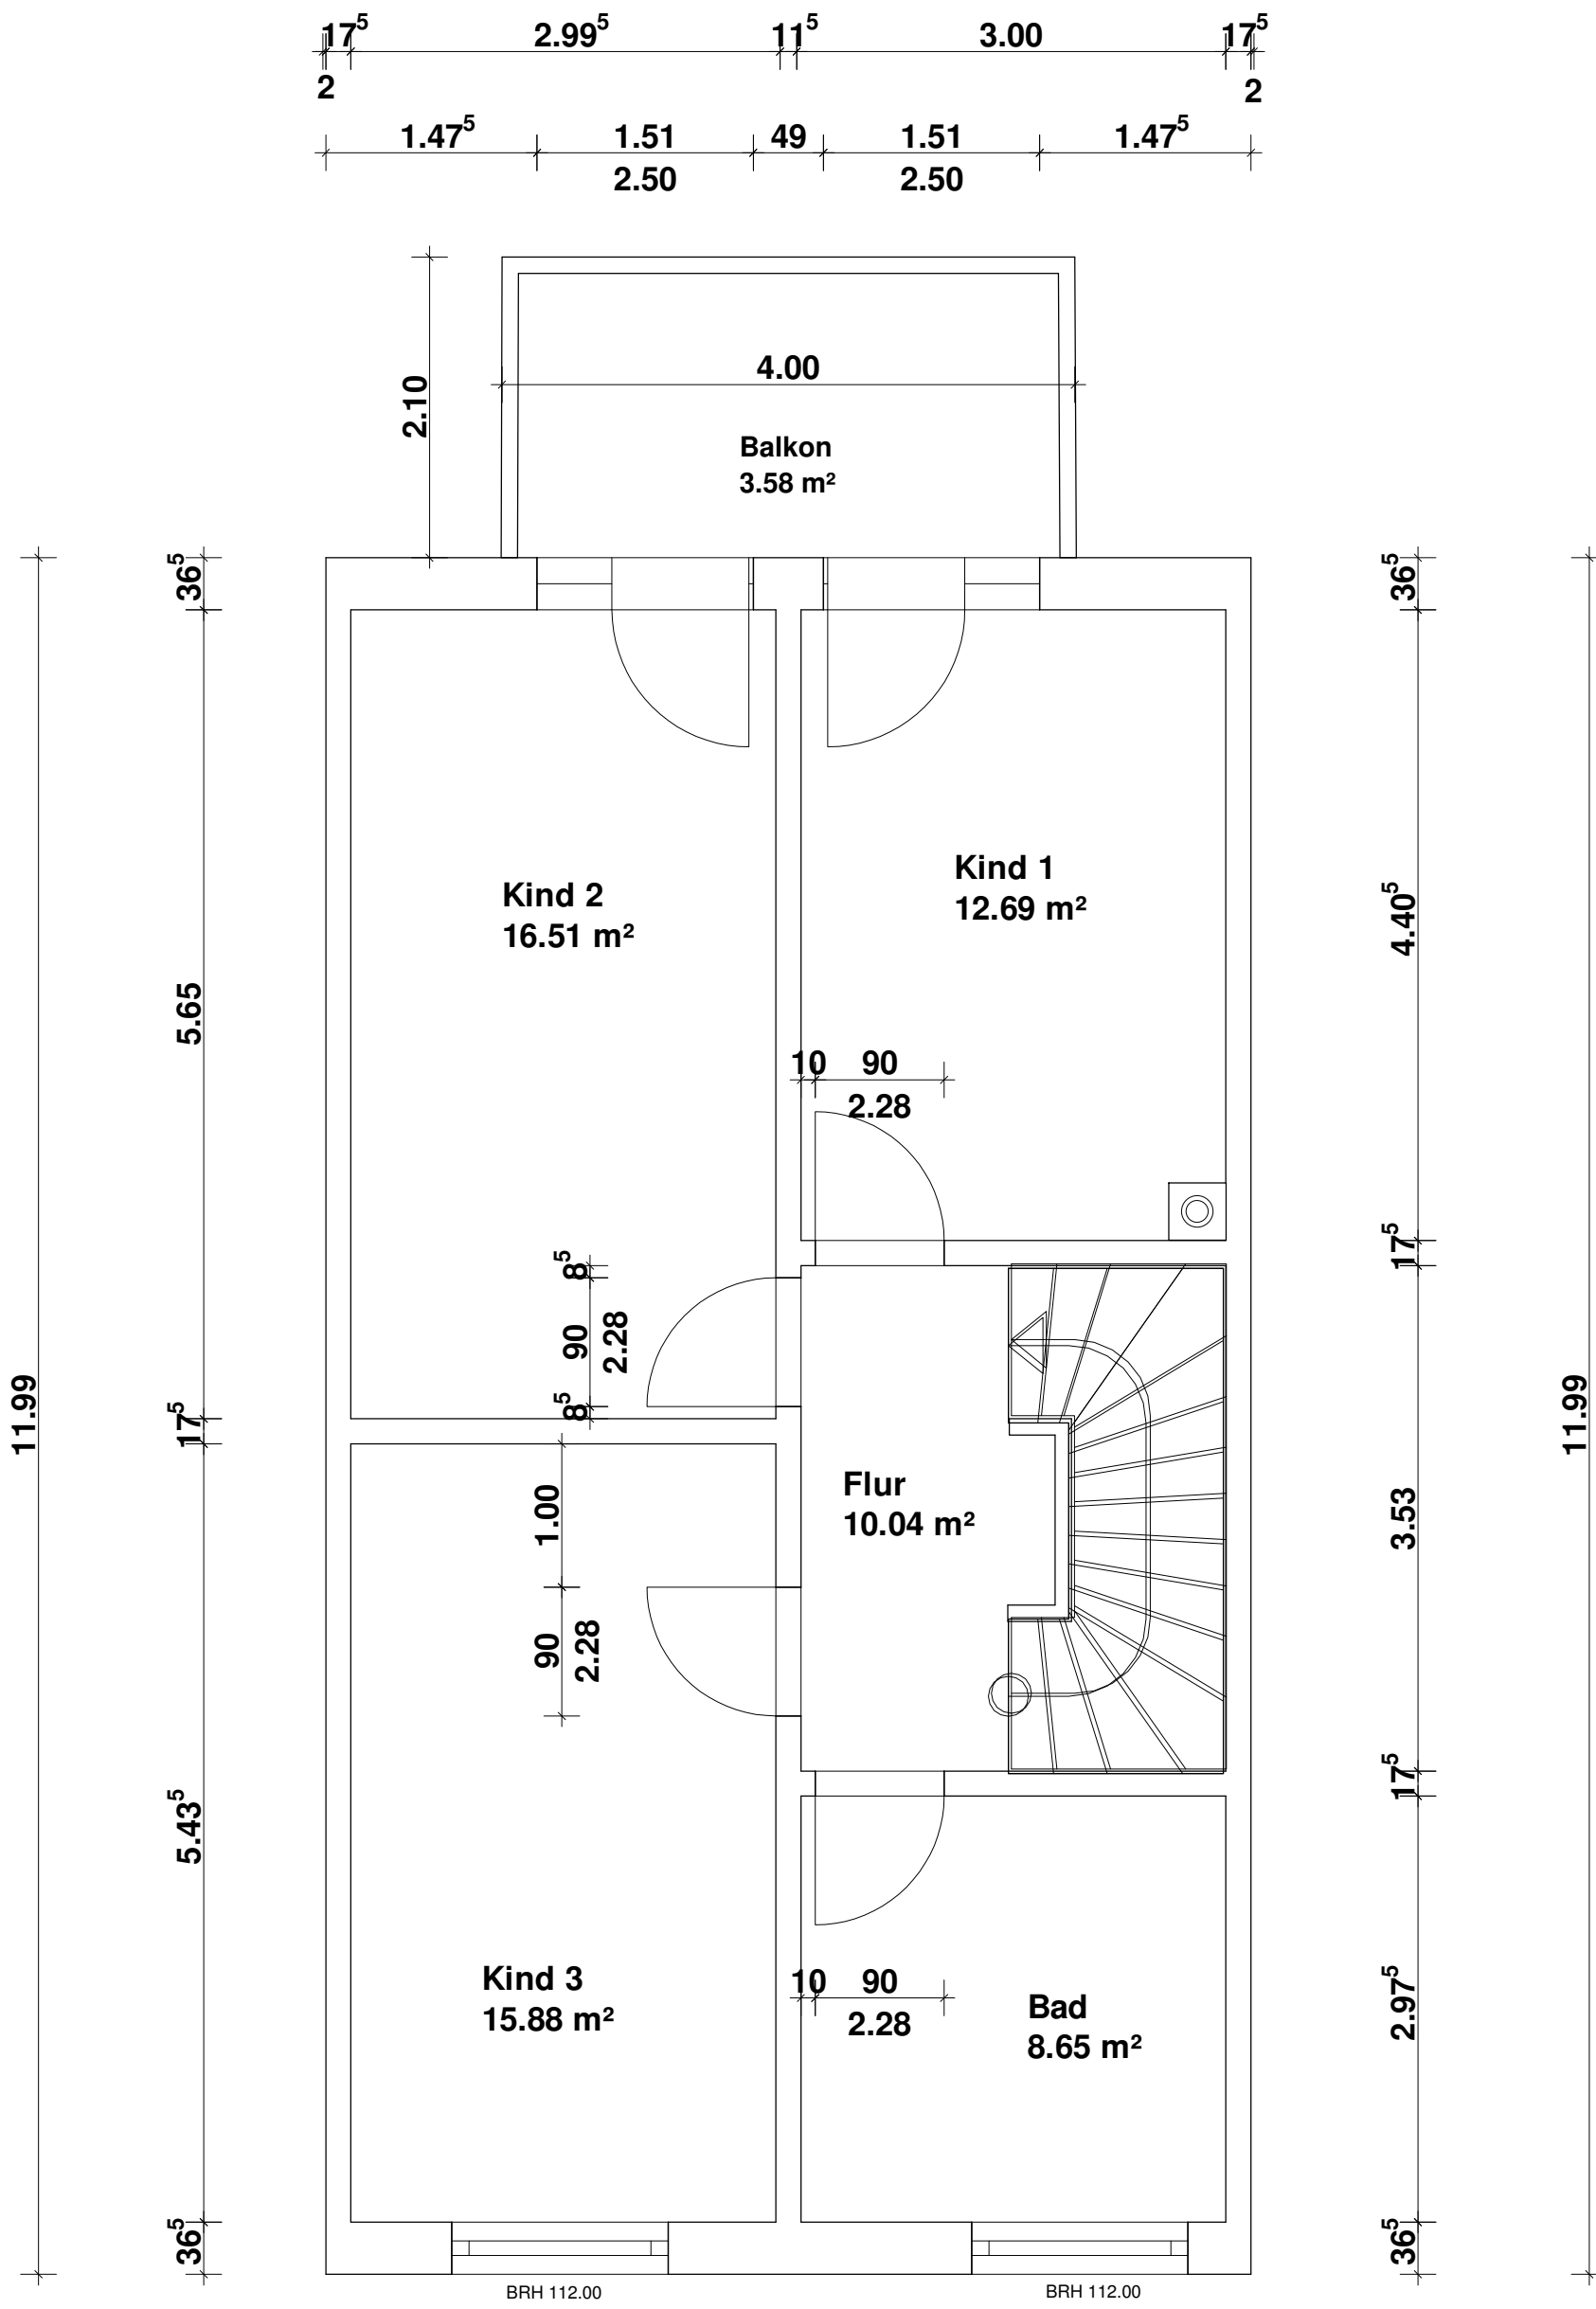


Projekt:	Neubau RMH, Flur 4, _____ n Langs
Bauherr:	_____
Architekt:	_____
Dateiname:	RMH Langen
Maßstab:	1 : 50 Datum: 22.03.2016 1. Obergeschoss

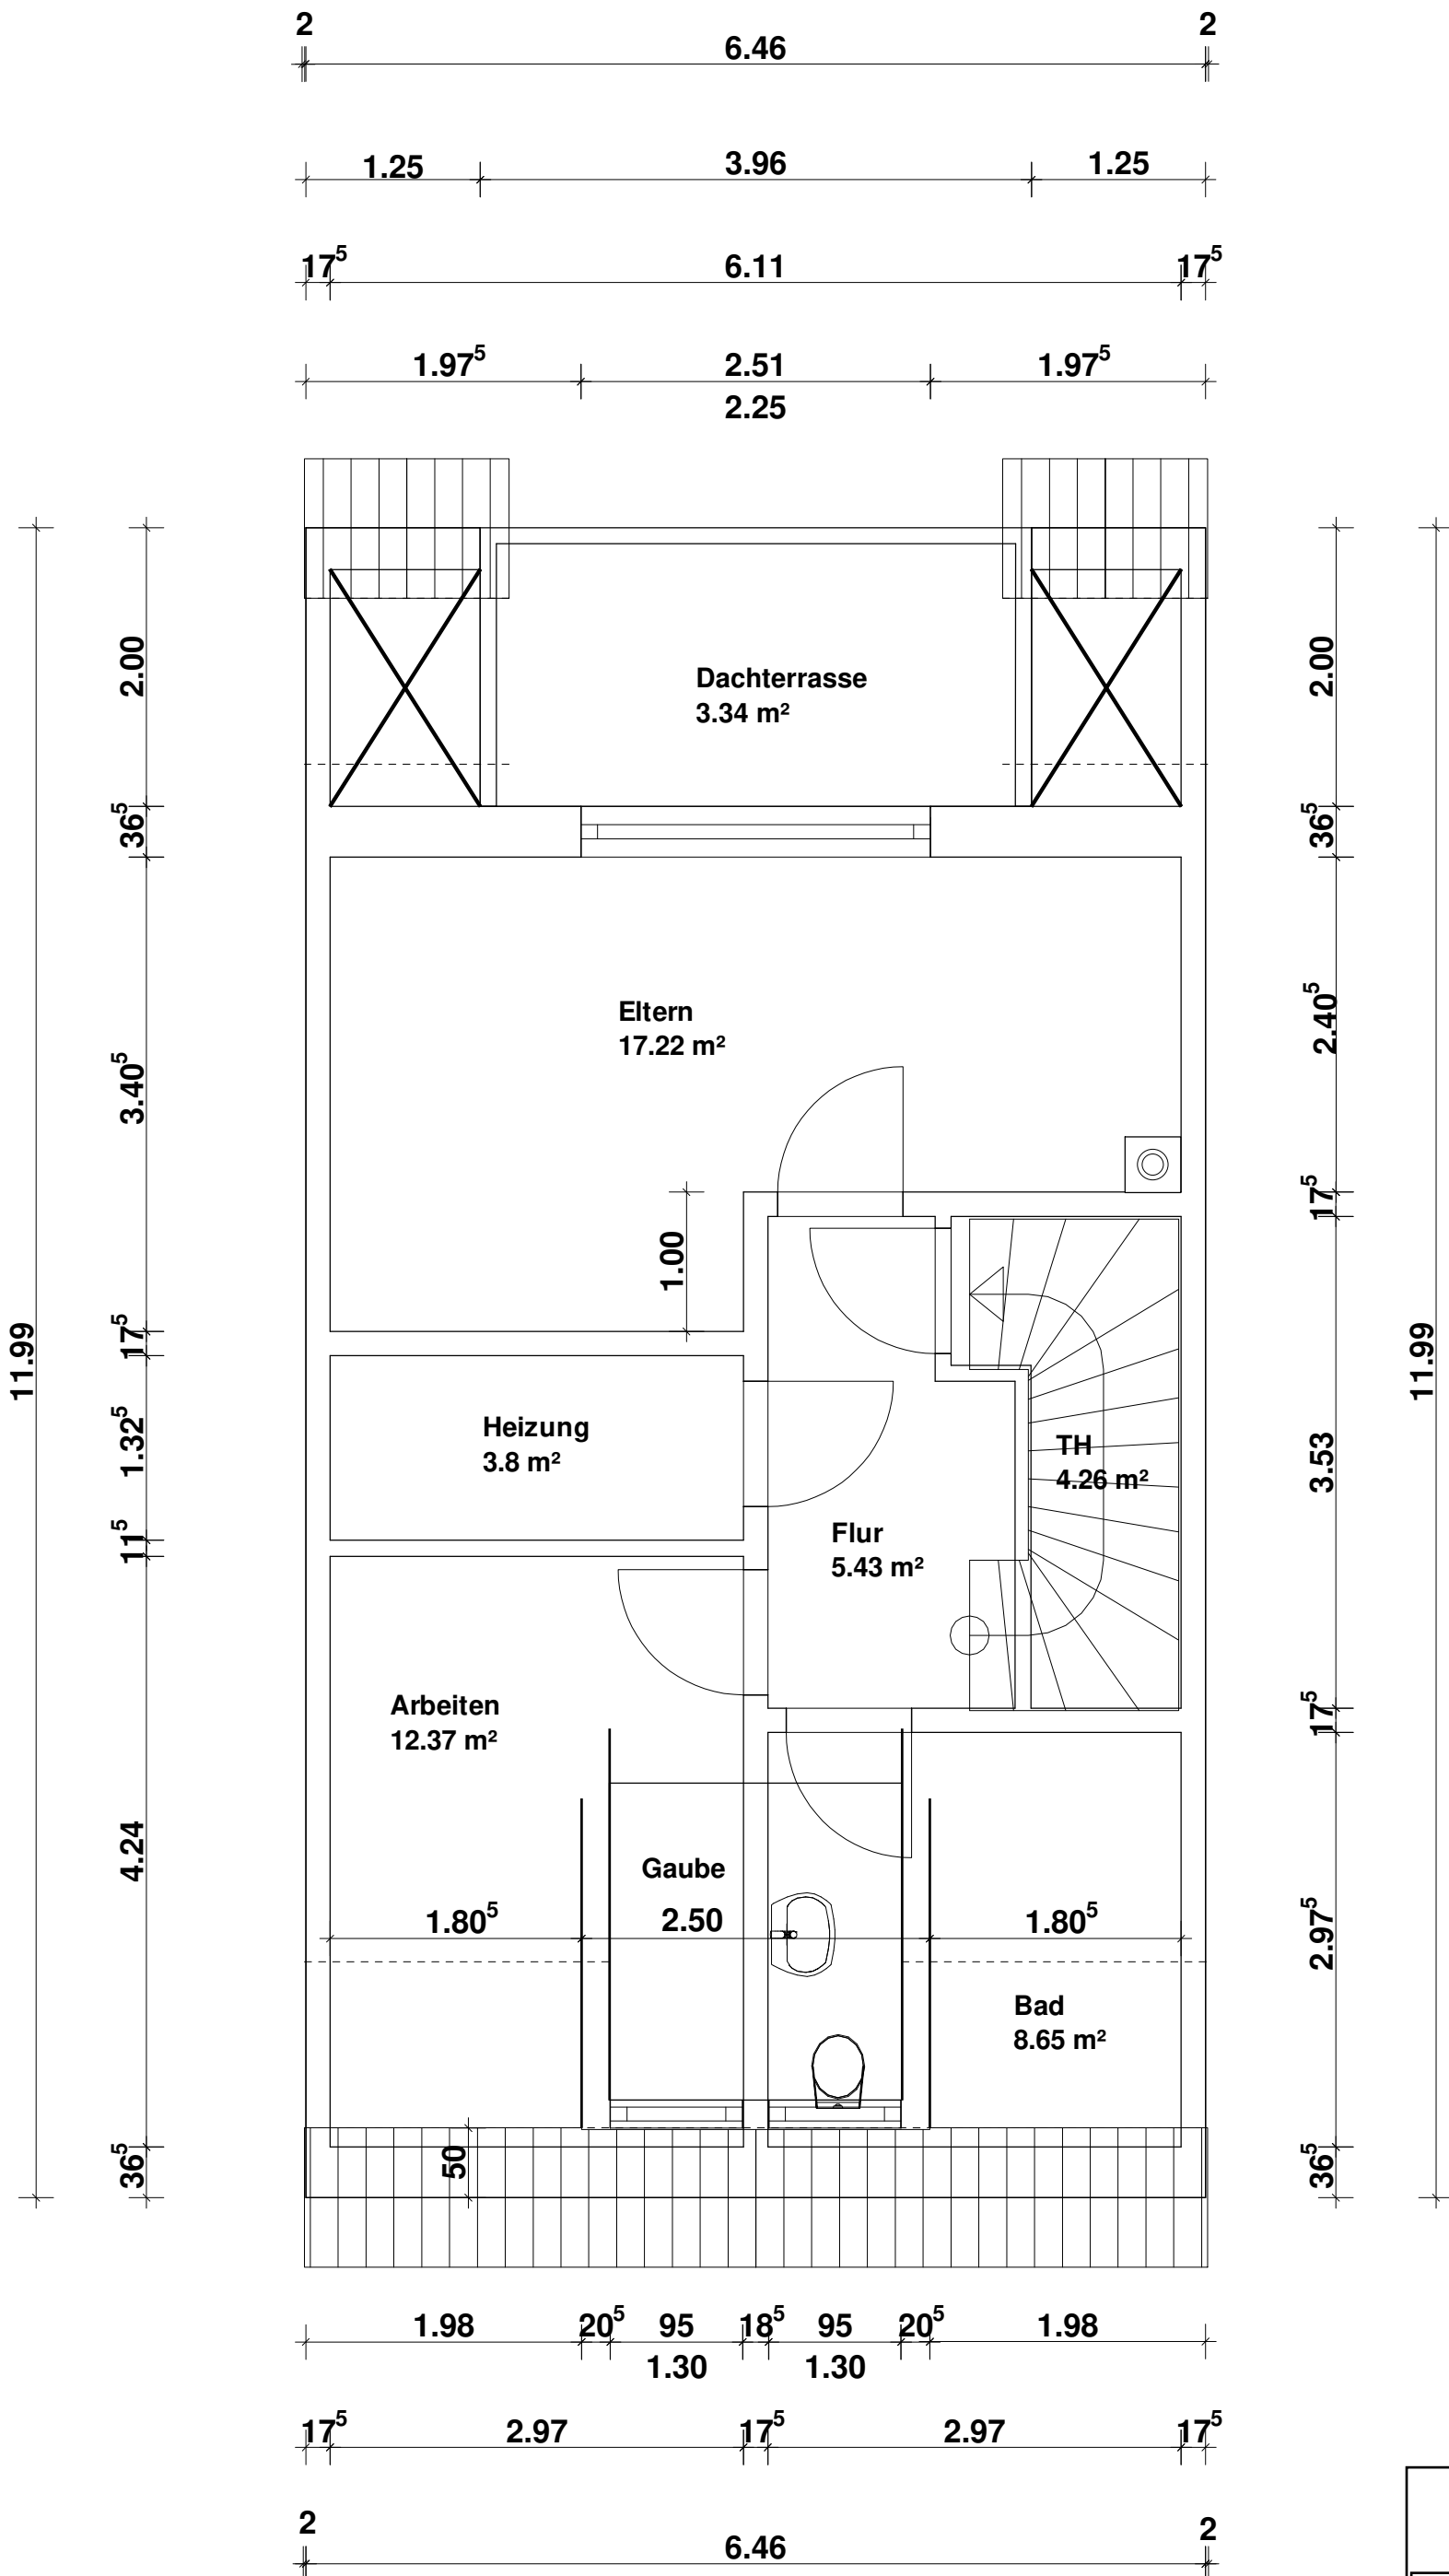

Projekt:	Neubau RMH, Flur 4, Flurstück [redacted] in Langs
Bauherr:	[redacted]
Architekt:	[redacted]
Dateiname:	RMH Langen
Maßstab:	1 : 50 Datum: 22.03.2016 1. Dachgeschoss

Schnitt A--A

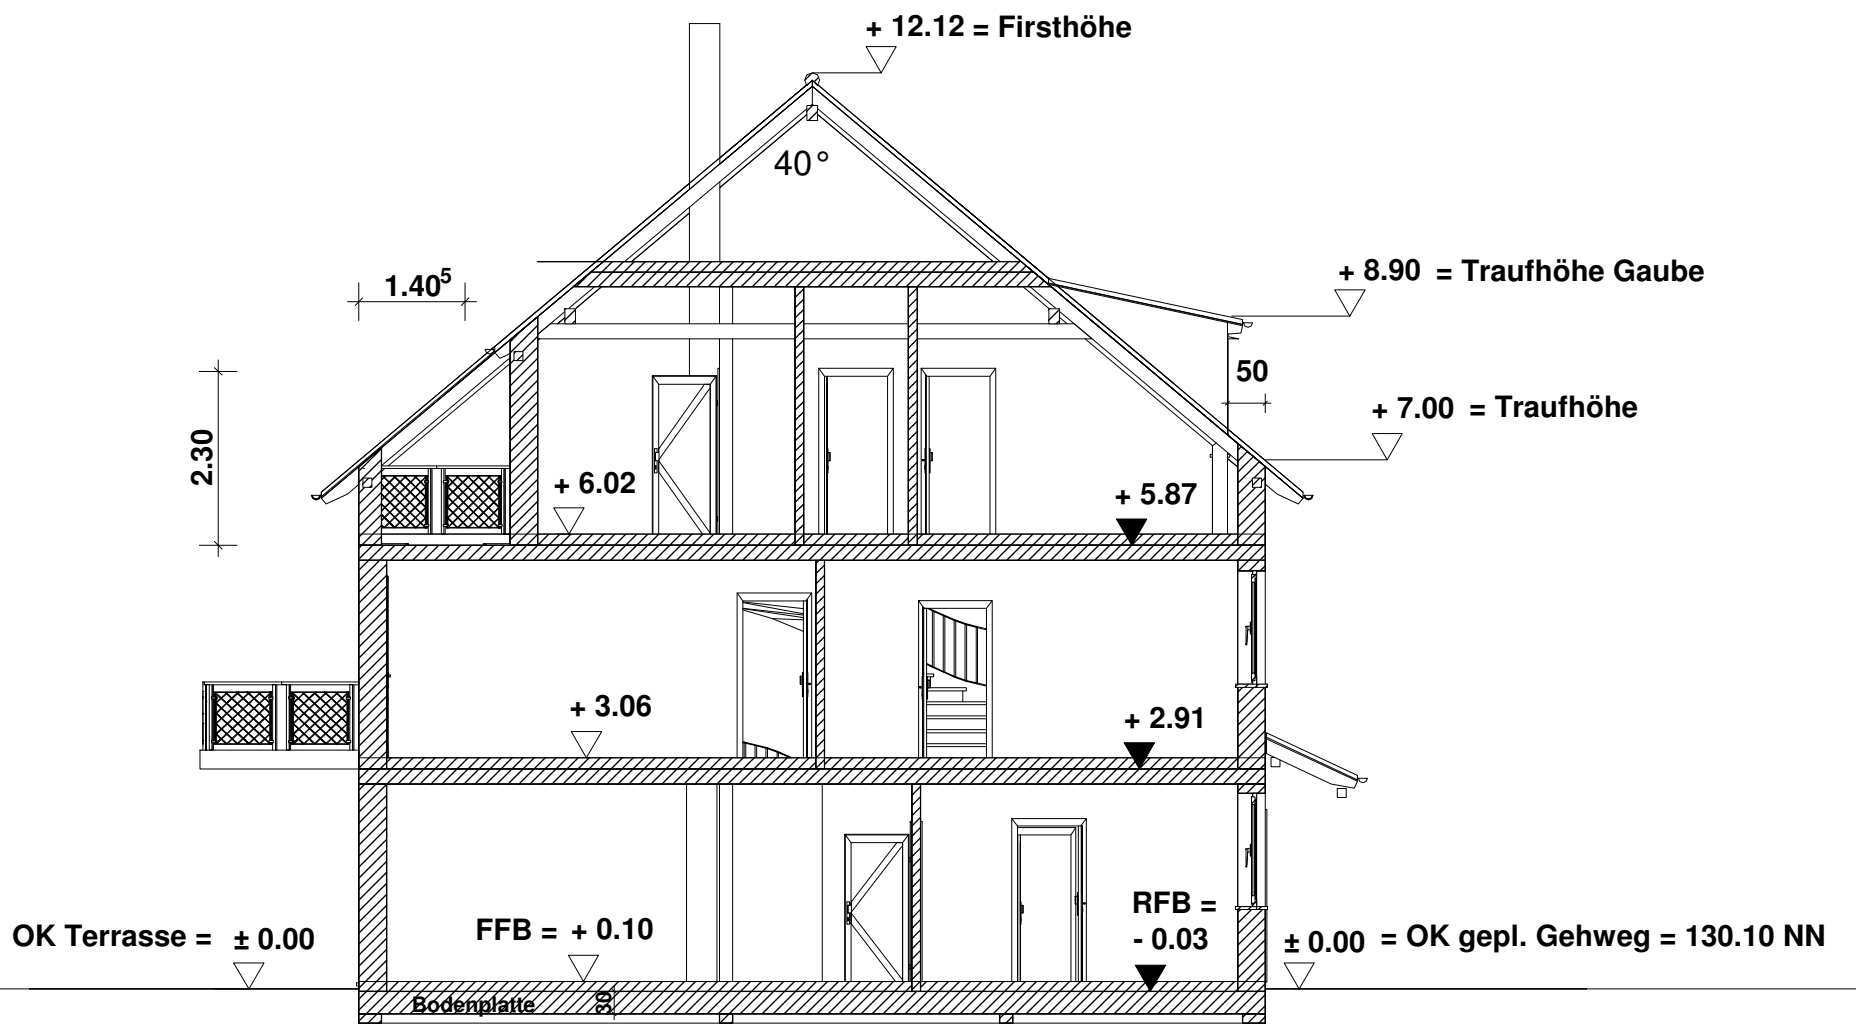

Projekt:	Neubau RMH, Flur 4, Flurstück [redacted] in Langen
Bauherr:	[redacted]
Architekt:	[redacted]
Dateiname:	RMH Langen
Maßstab:	1 : 100 Datum: 30.11.2015 Schnitt A--A