




ERDGE.SCHOSS

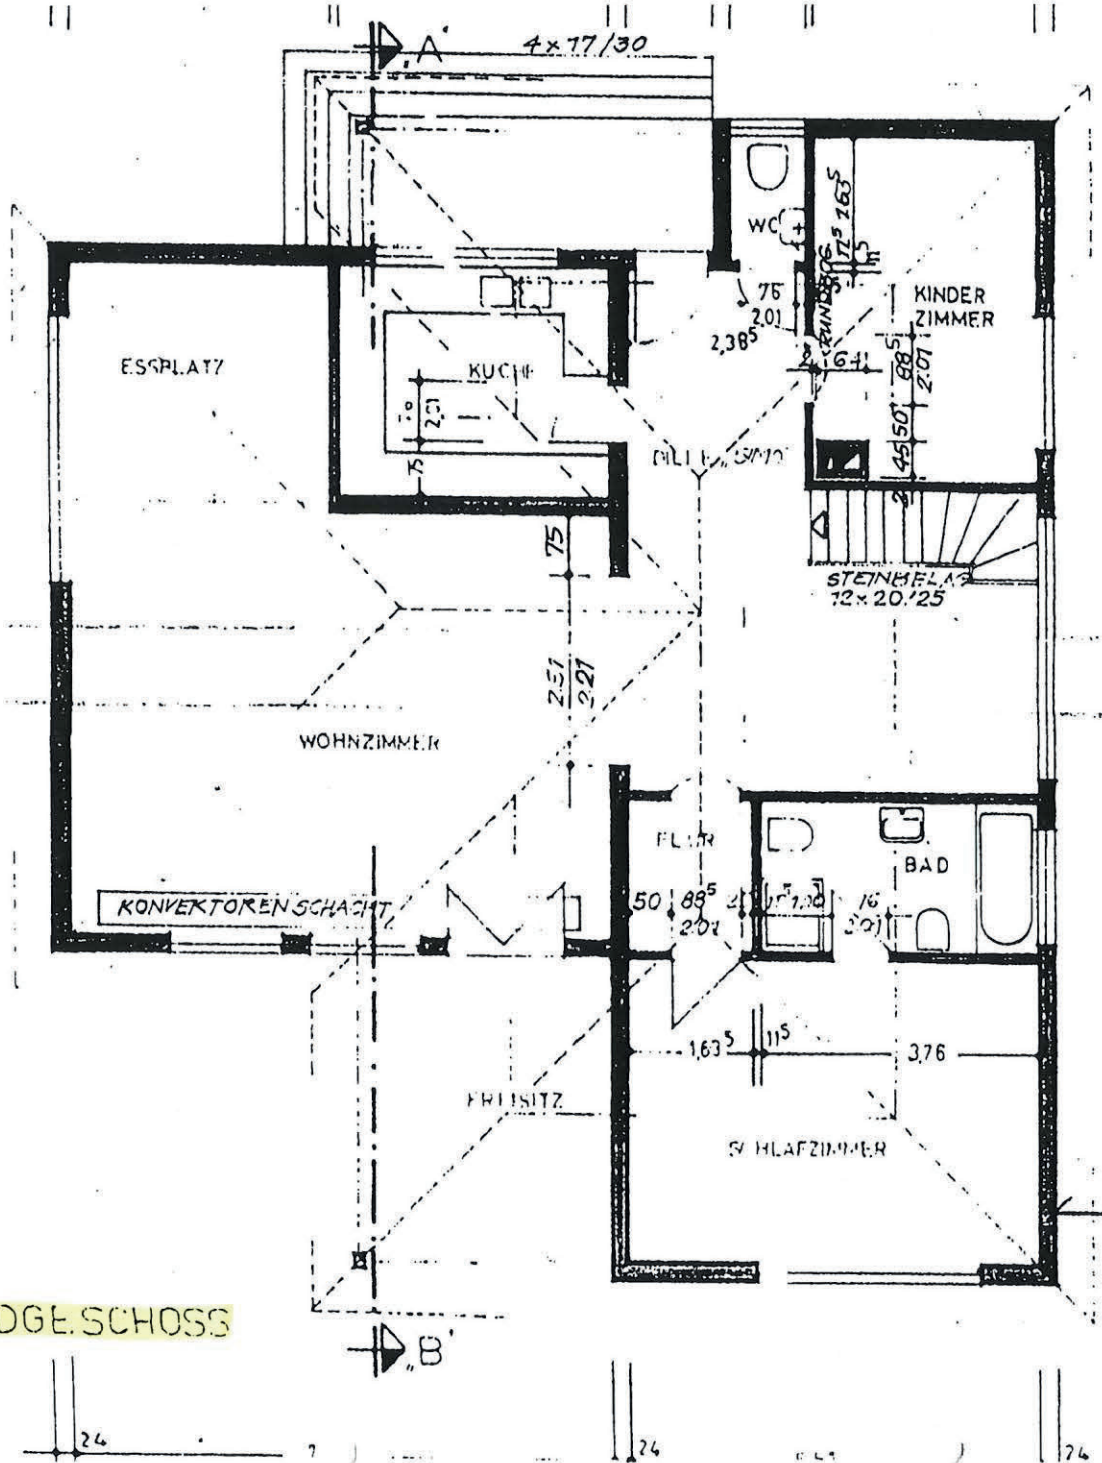

Falkenstraße 16

Grenze

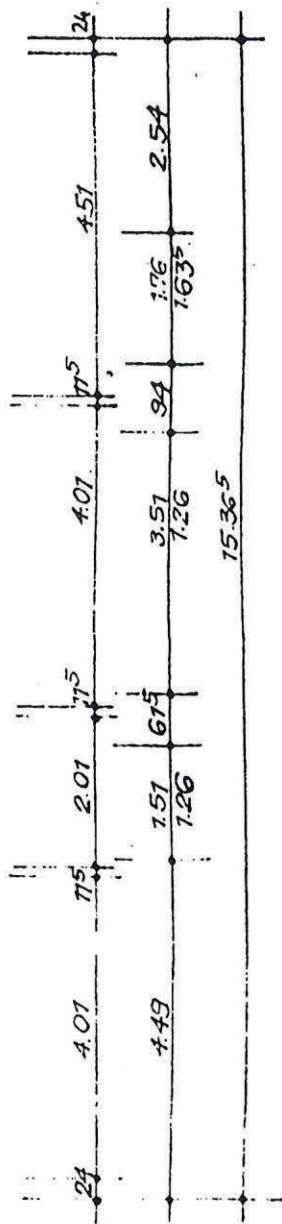

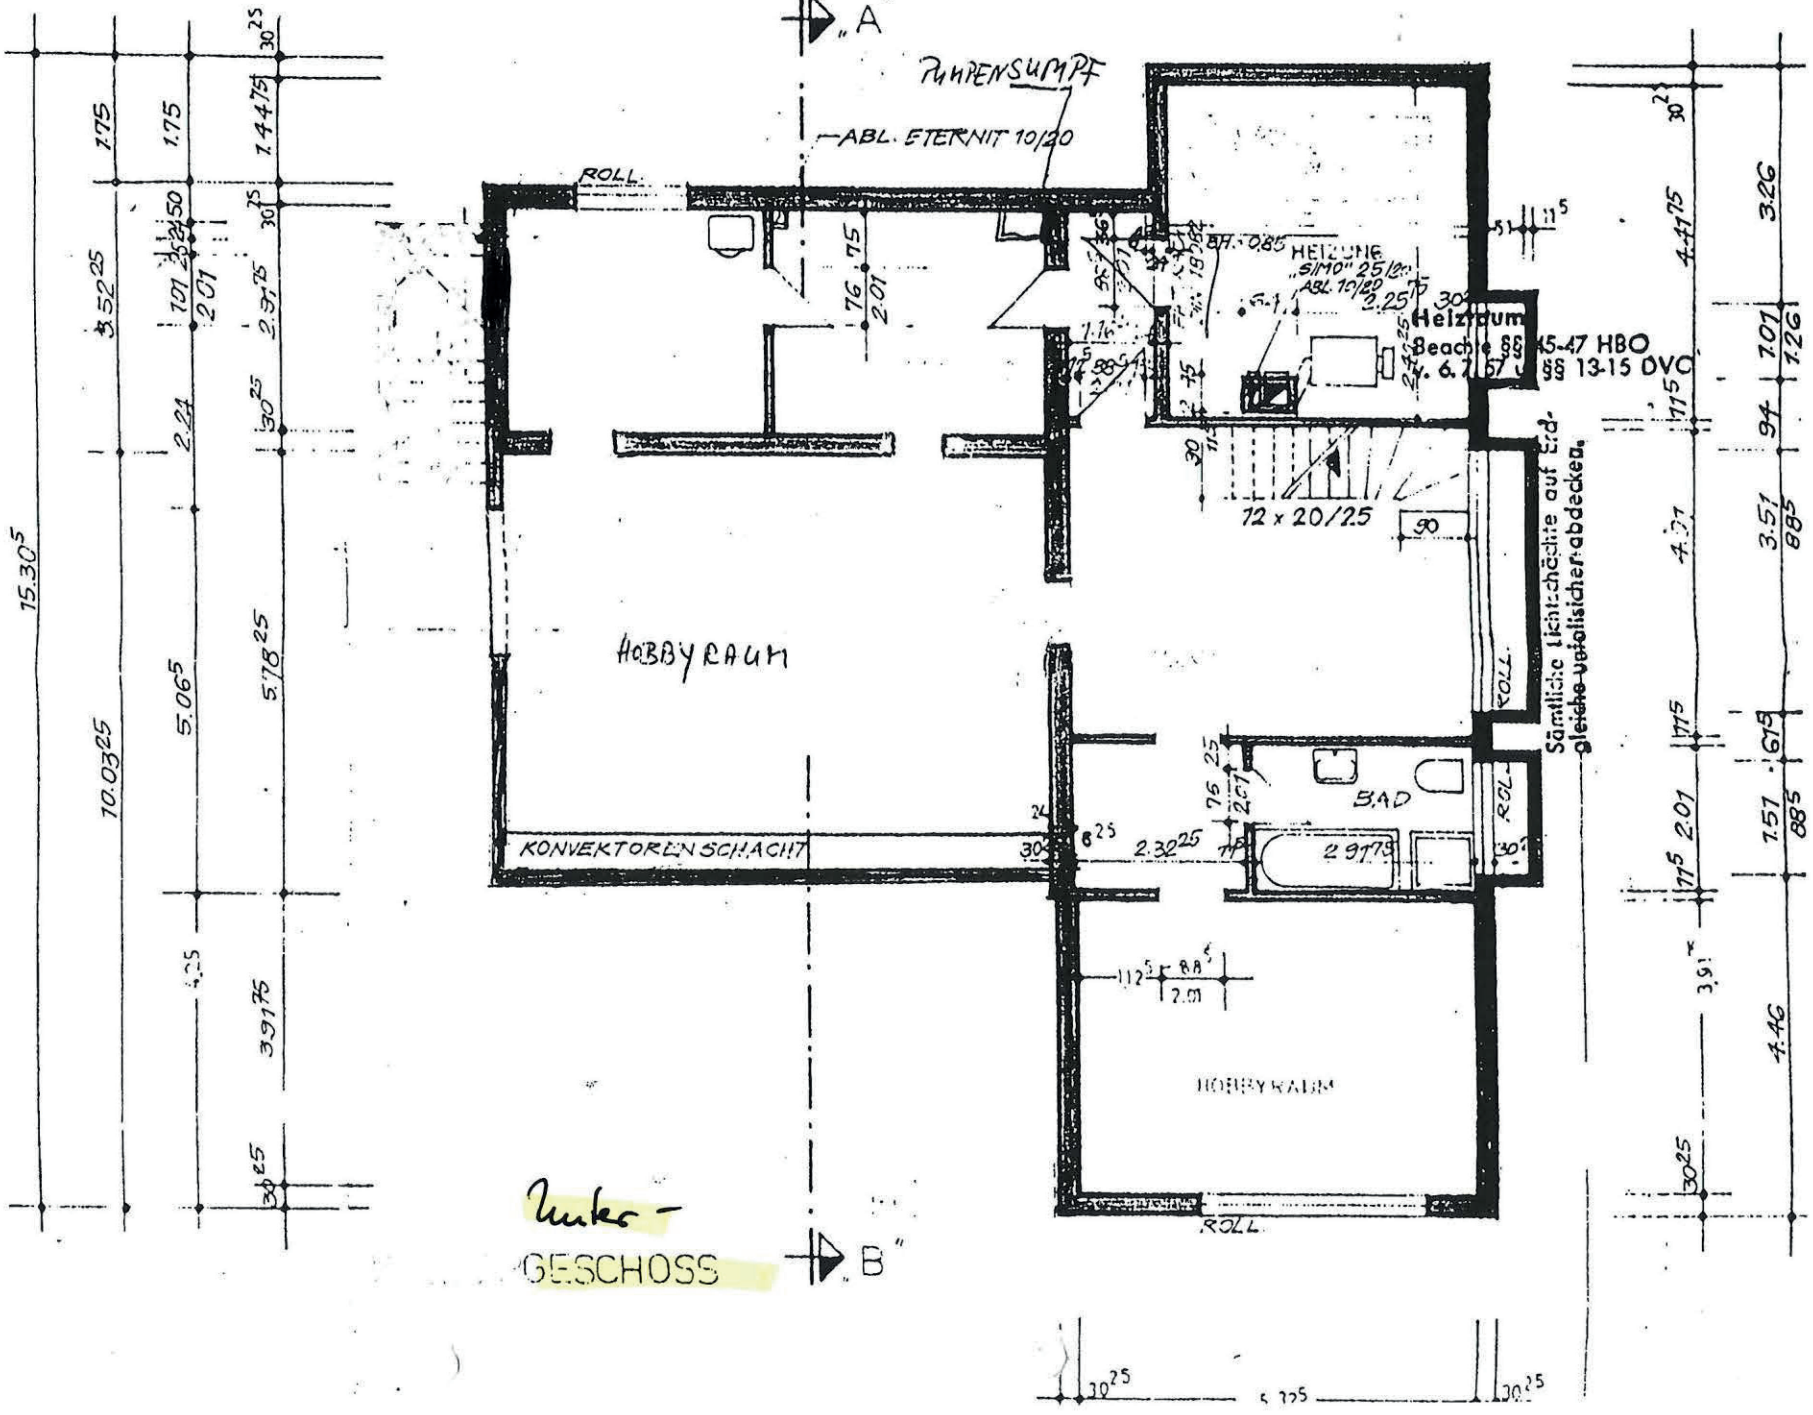

linker
GESCHOSS

Pumpensumpf

ABL. ETERNIT 10/20

ROLL.

HOBBYRAUM

KONVEKTORENSCHACHT

Heizraum
Beachte 65
45-47 HBO
65 13-15 OVC

12 x 20/25

BAD

HOBBYRAUM

Sämtliche Lichtschalter auf Erd-
gleiche Potentialer-abdecken.

A

B

15.305

10.0325

3.5225

1.75

4.25

5.065

1.01

1.75

3.9175

5.7825

2.3775

1.4475

30.25

30.25

3.91

1.75

4.27

1.15

4.4175

30.2

4.46

1.57

3.51

94

101


3.26

30.25

5.75

30.25

Die Vorschriften über Wärme- u. Schallschutz
im Hochbau sind zu beachten.
DIN 4108 und DIN 4109.

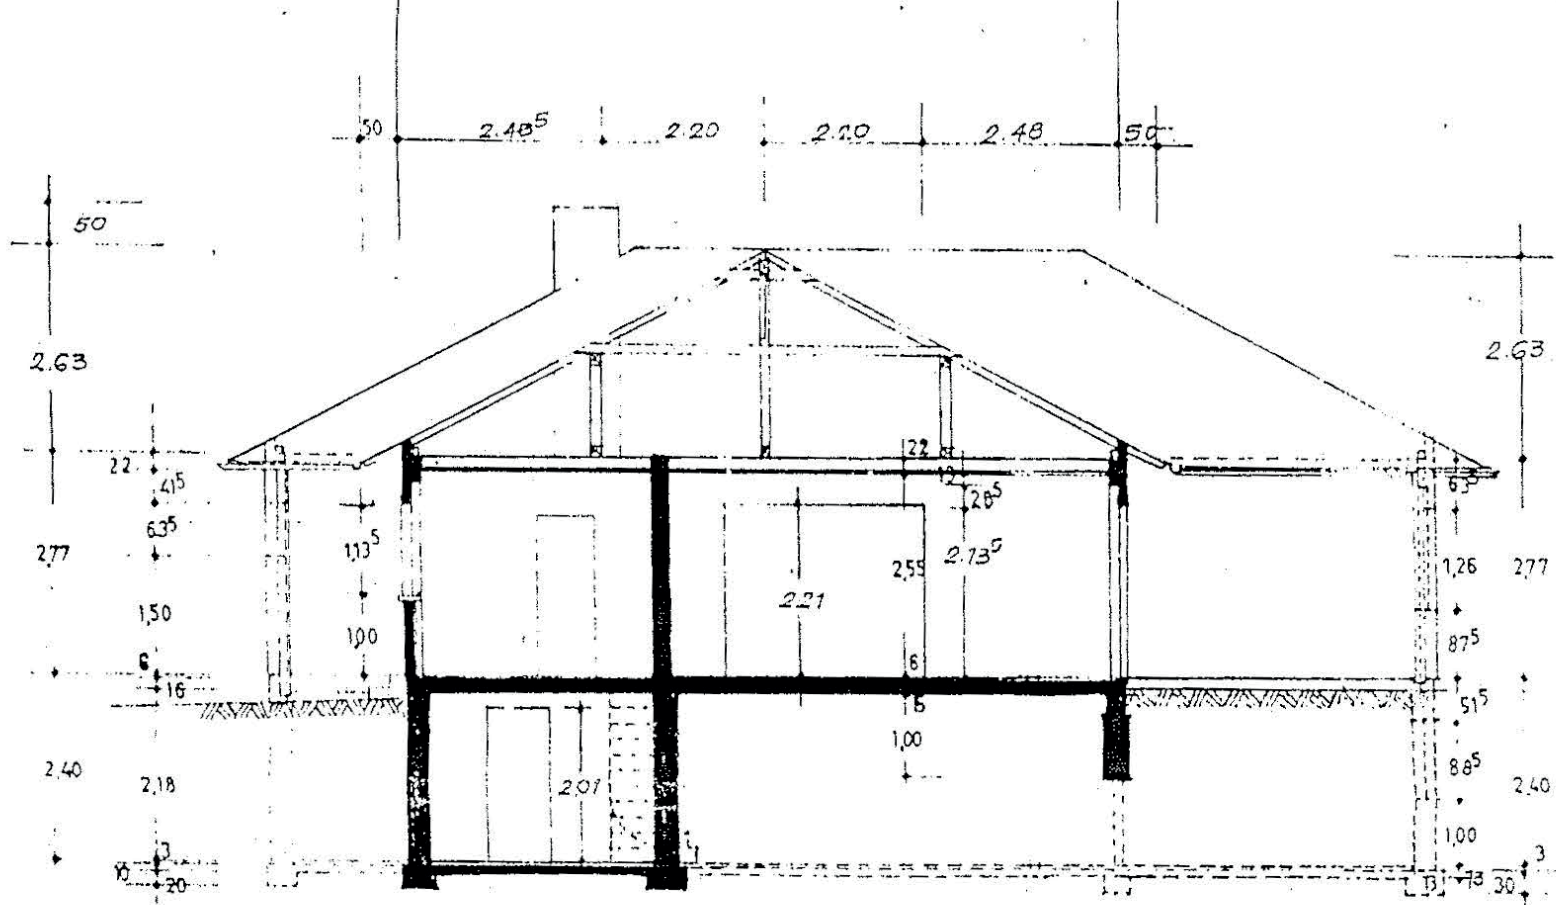

QUERSCHNITT „A-B“

DER BAUHERR:

DER ARCHITEKT:

Baujahr 23/52/72
HERRN VON TENBACH
LIEGENDSCHAFTSBEZUGS
LIEGENDSCHAFTSBEZUGS
LIEGENDSCHAFTSBEZUGS
LIEGENDSCHAFTSBEZUGS
Churraol

St. P. ...

ARCHITEKTUR und schneebefähig-BAU-
E. TROST G.m.b.H.
6078 Neu-Isenburg
0107/8

