


▼ Grundriss und Wohnflächenvermessung

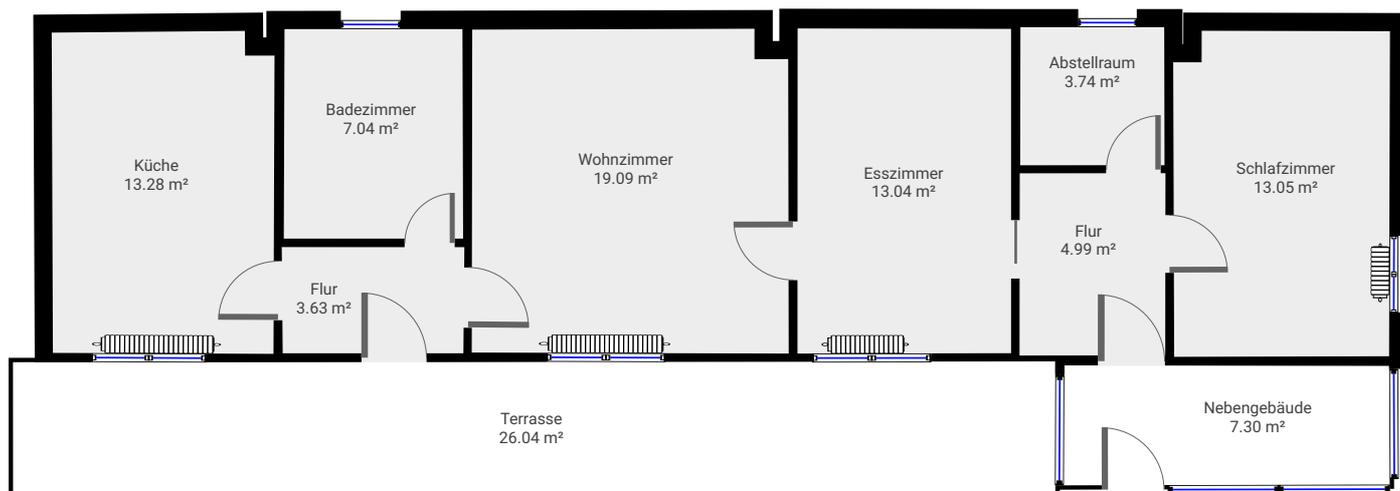

EFH 63303 Dreieich					Wohnfläche in m ²
Raum	Länge in m	Breite in m			
Wohnzimmer	4,45	4,33	19,29		
Schachtabzug	0,42	0,46	-0,19		19,09
Badezimmer	2,88	2,44			
	2,88	2,45			7,04
Abstellraum	1,90	1,97			
	1,90	1,96			3,74
Esszimmer	4,47	2,92			
	4,46	2,92			13,04
Küche	4,41	3,01			
	4,43	3,06	13,41		
Schachtabzug	0,34	0,40	-0,14		13,28
Schlafzimmer	4,50	2,93			
	4,48	2,96	13,22		
Schachtabzug	0,44	0,39	-0,17		13,05
Flur	1,46	2,47			
	1,46	2,50			3,63
Flur	2,51	1,99			4,99
Wintergarten	1,65	4,43			
	1,64	4,45	7,30	50%	3,65
Terrasse	1,83	14,24	26,04	25%	6,51
Gesamte Wohnfläche in m ² :					88,02