

WOHNHAUSNEUBAU




M:1:100

VON WESTEN



VON SUEDEN

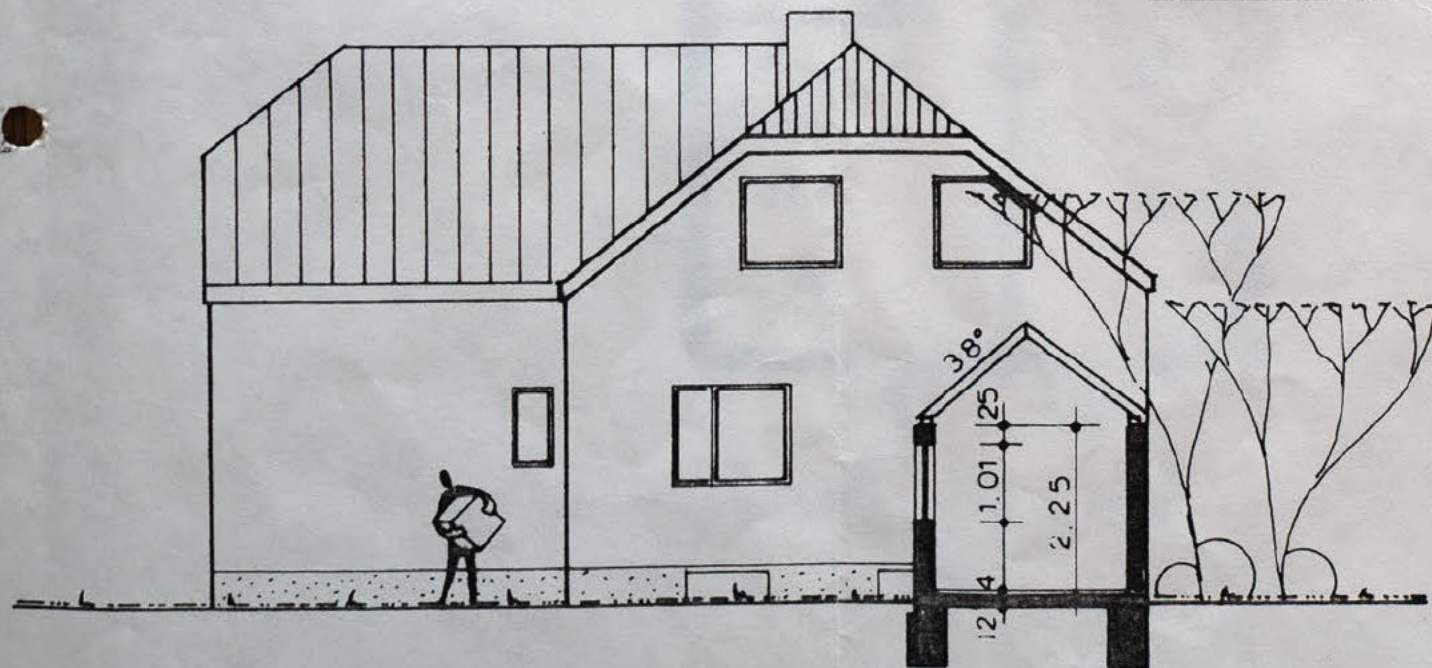


VON OSTEN

ERZHAUSEN 7. 1. 1991




WOHNHAUSNEUBAU

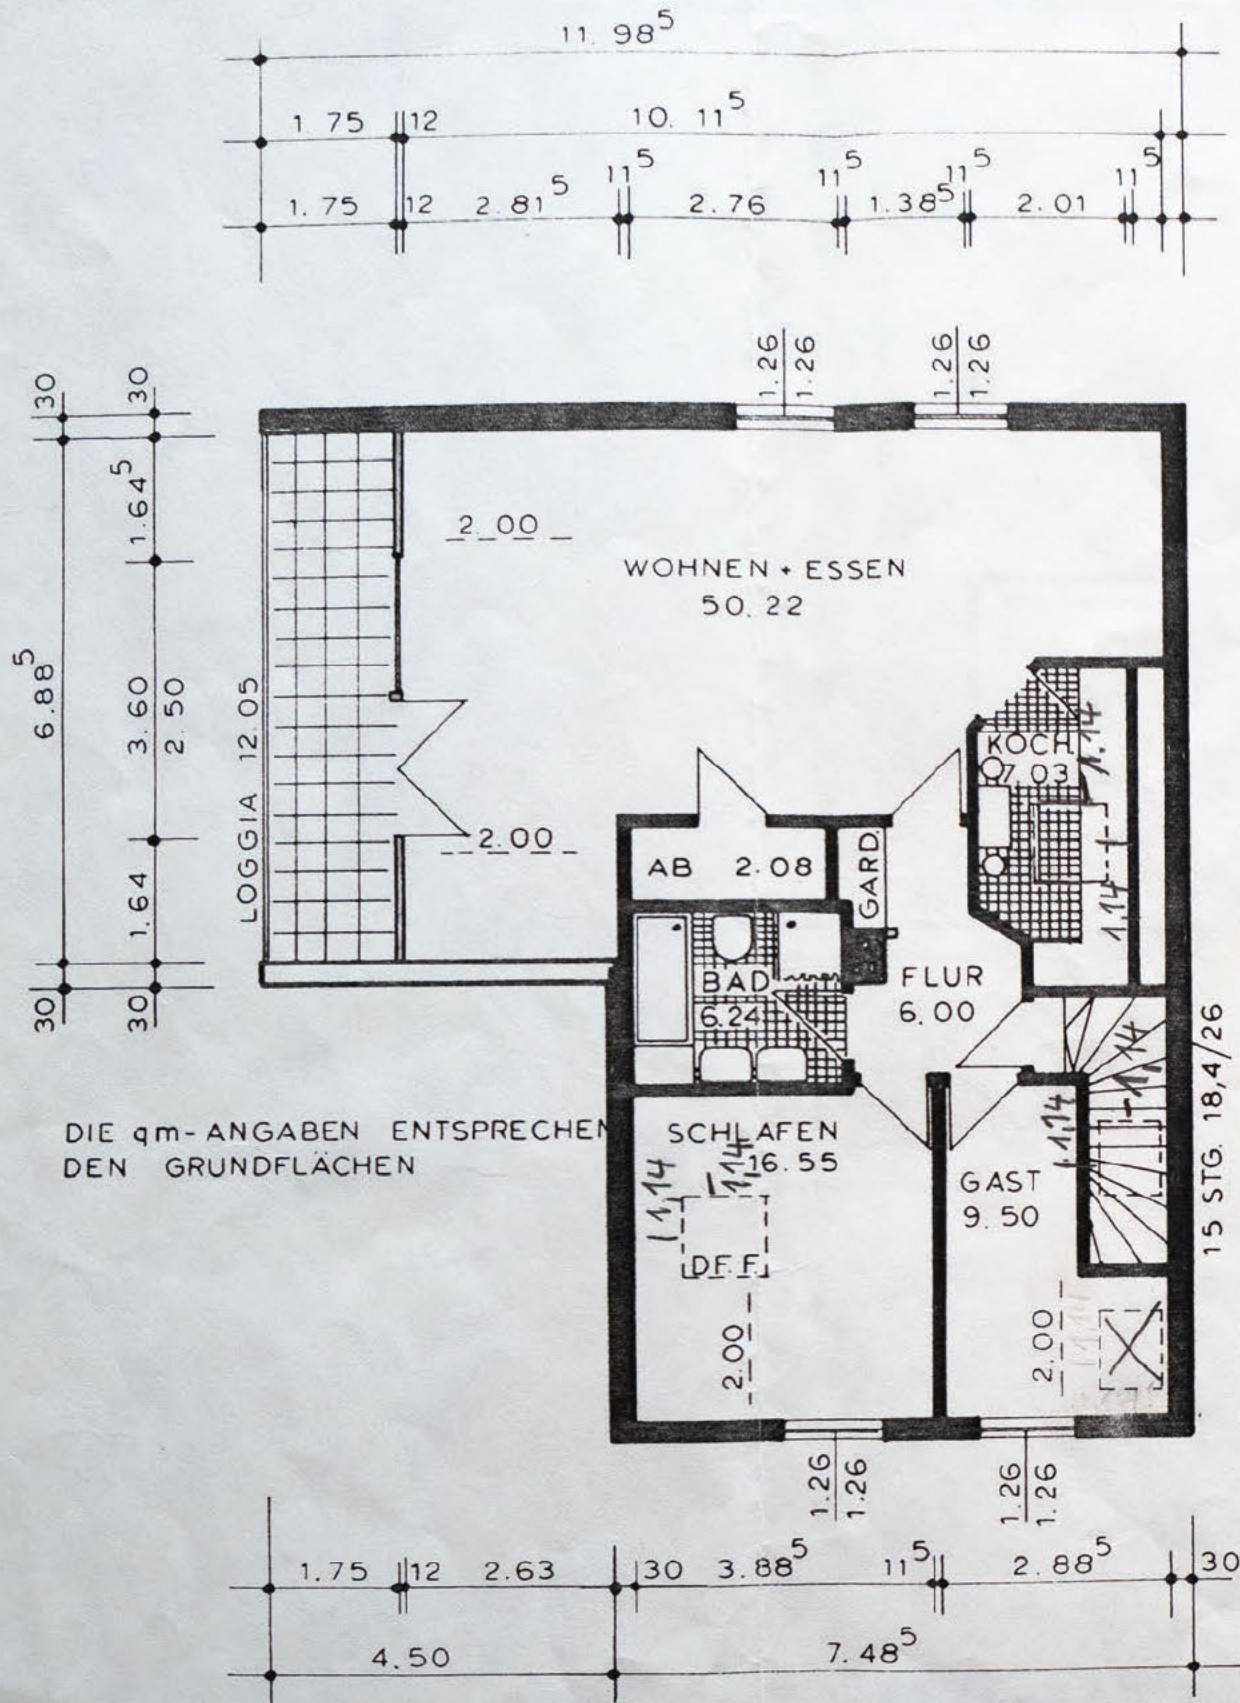


DACHGESCHOSS

M:1:100



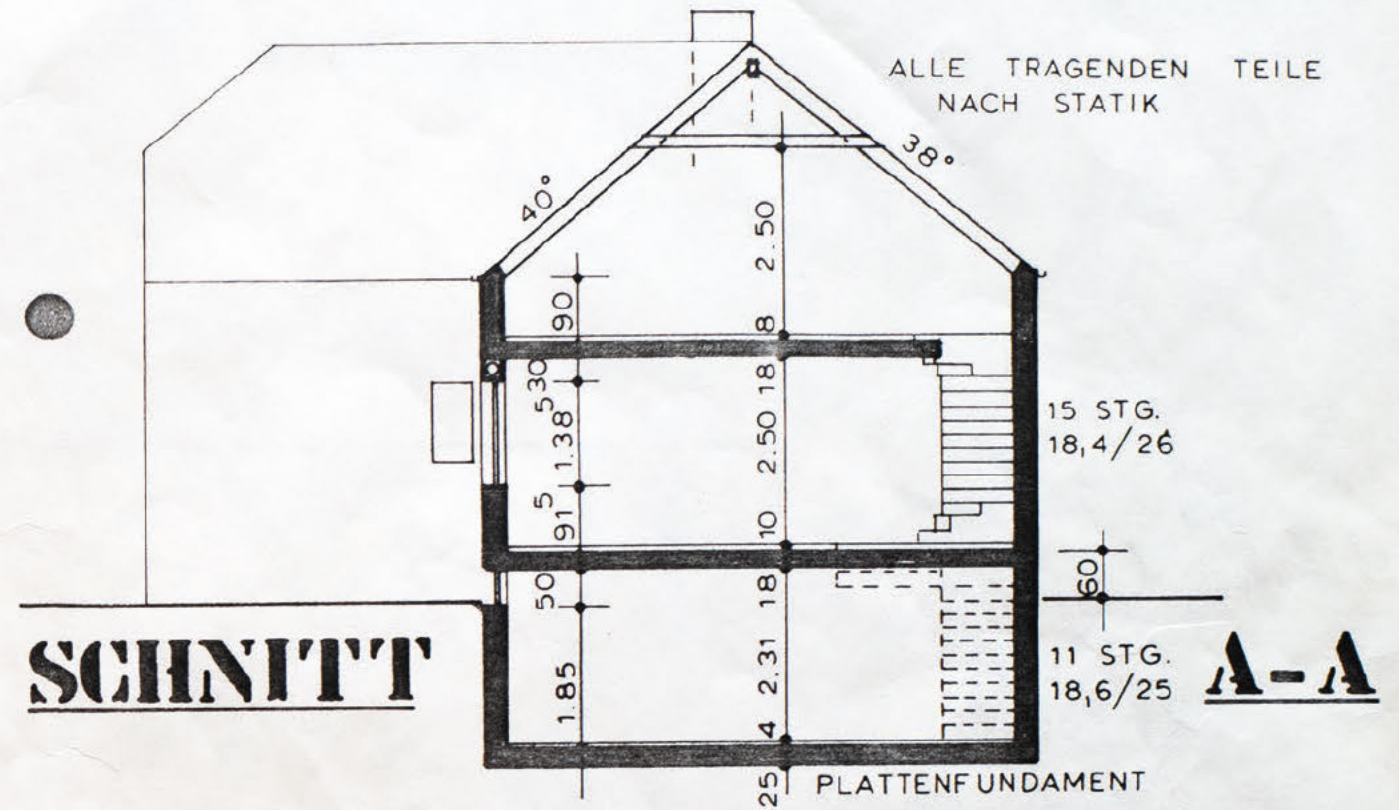


SCHNITT A-A

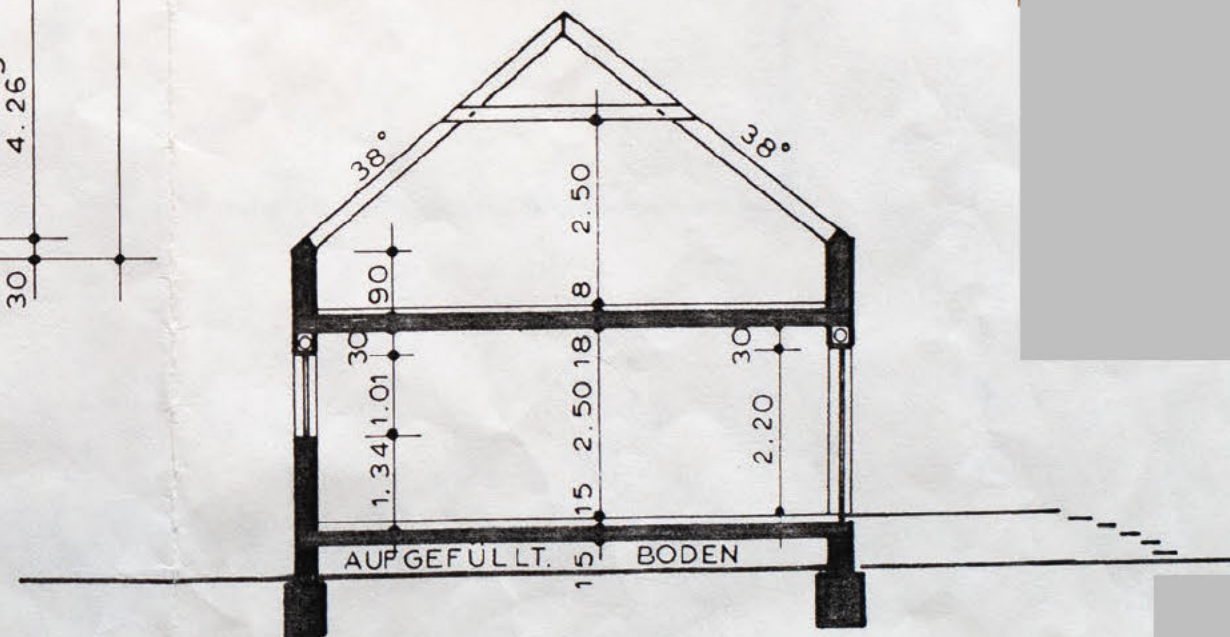

SCHNITT B-B

WOHNHAUSNEUBAU

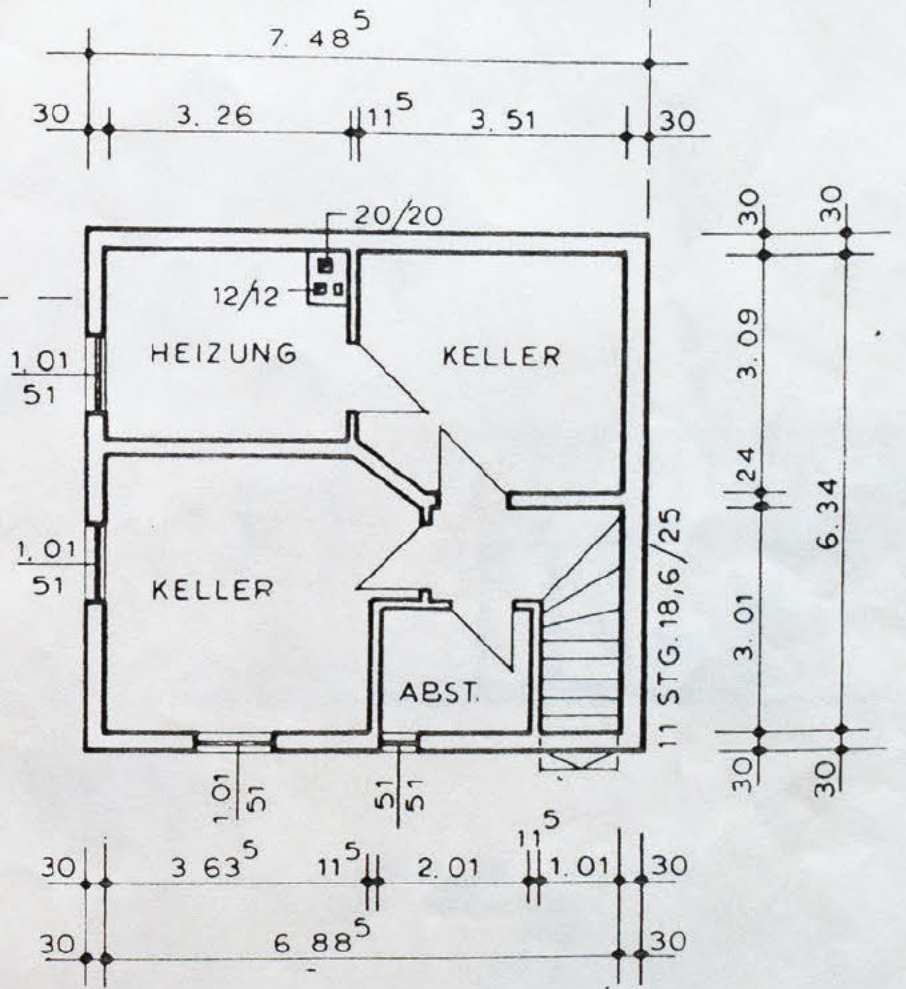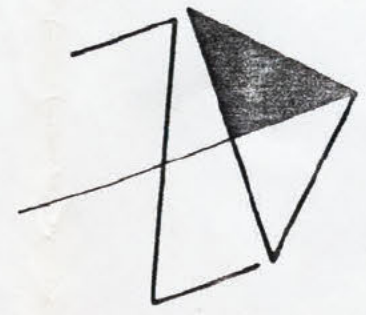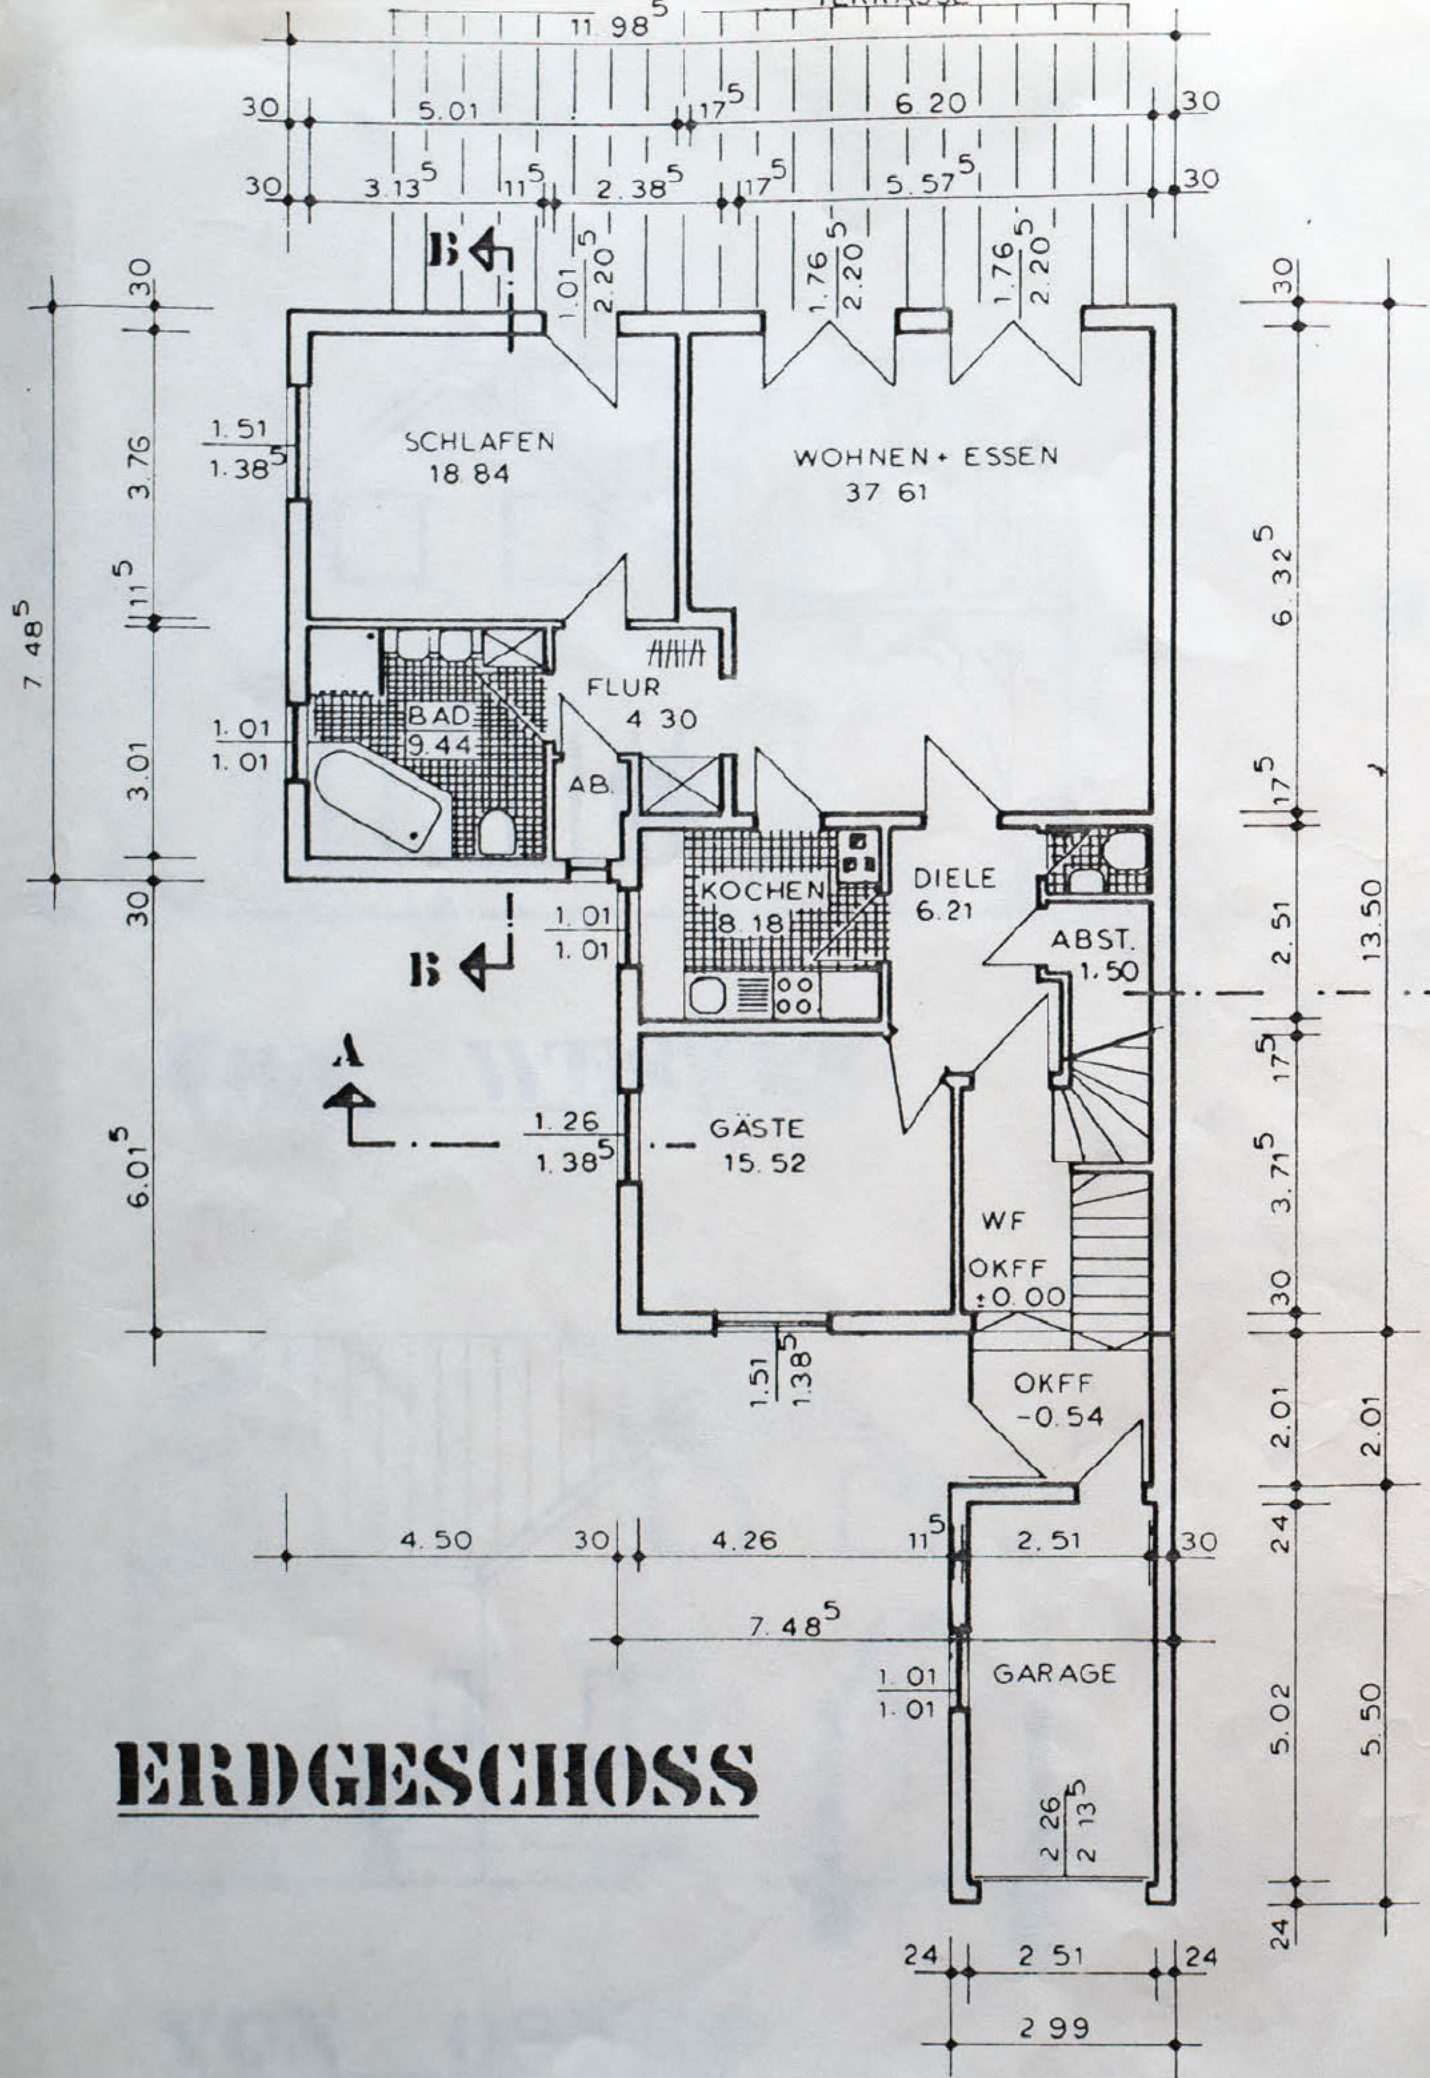

KELLERGESCHOSS

ERZHAUSEN, 7. 1. 1991
 DER ARCHITEKT.

DER BAUHERR:

DIE NACHBARN:

M:1:100