


# ALL G DREI Schul 39

Schulstraße, 63303 Dreieich, Hessen, Deutschland  
 GESAMTFLÄCHE: 284.86 m<sup>2</sup> • WOHNFLÄCHE: 240.98 m<sup>2</sup> • ETAGEN: 3



## ▼ Erdgeschoss

GESAMTFLÄCHE: 106.60 m<sup>2</sup> • WOHNFLÄCHE: 89.41 m<sup>2</sup> •

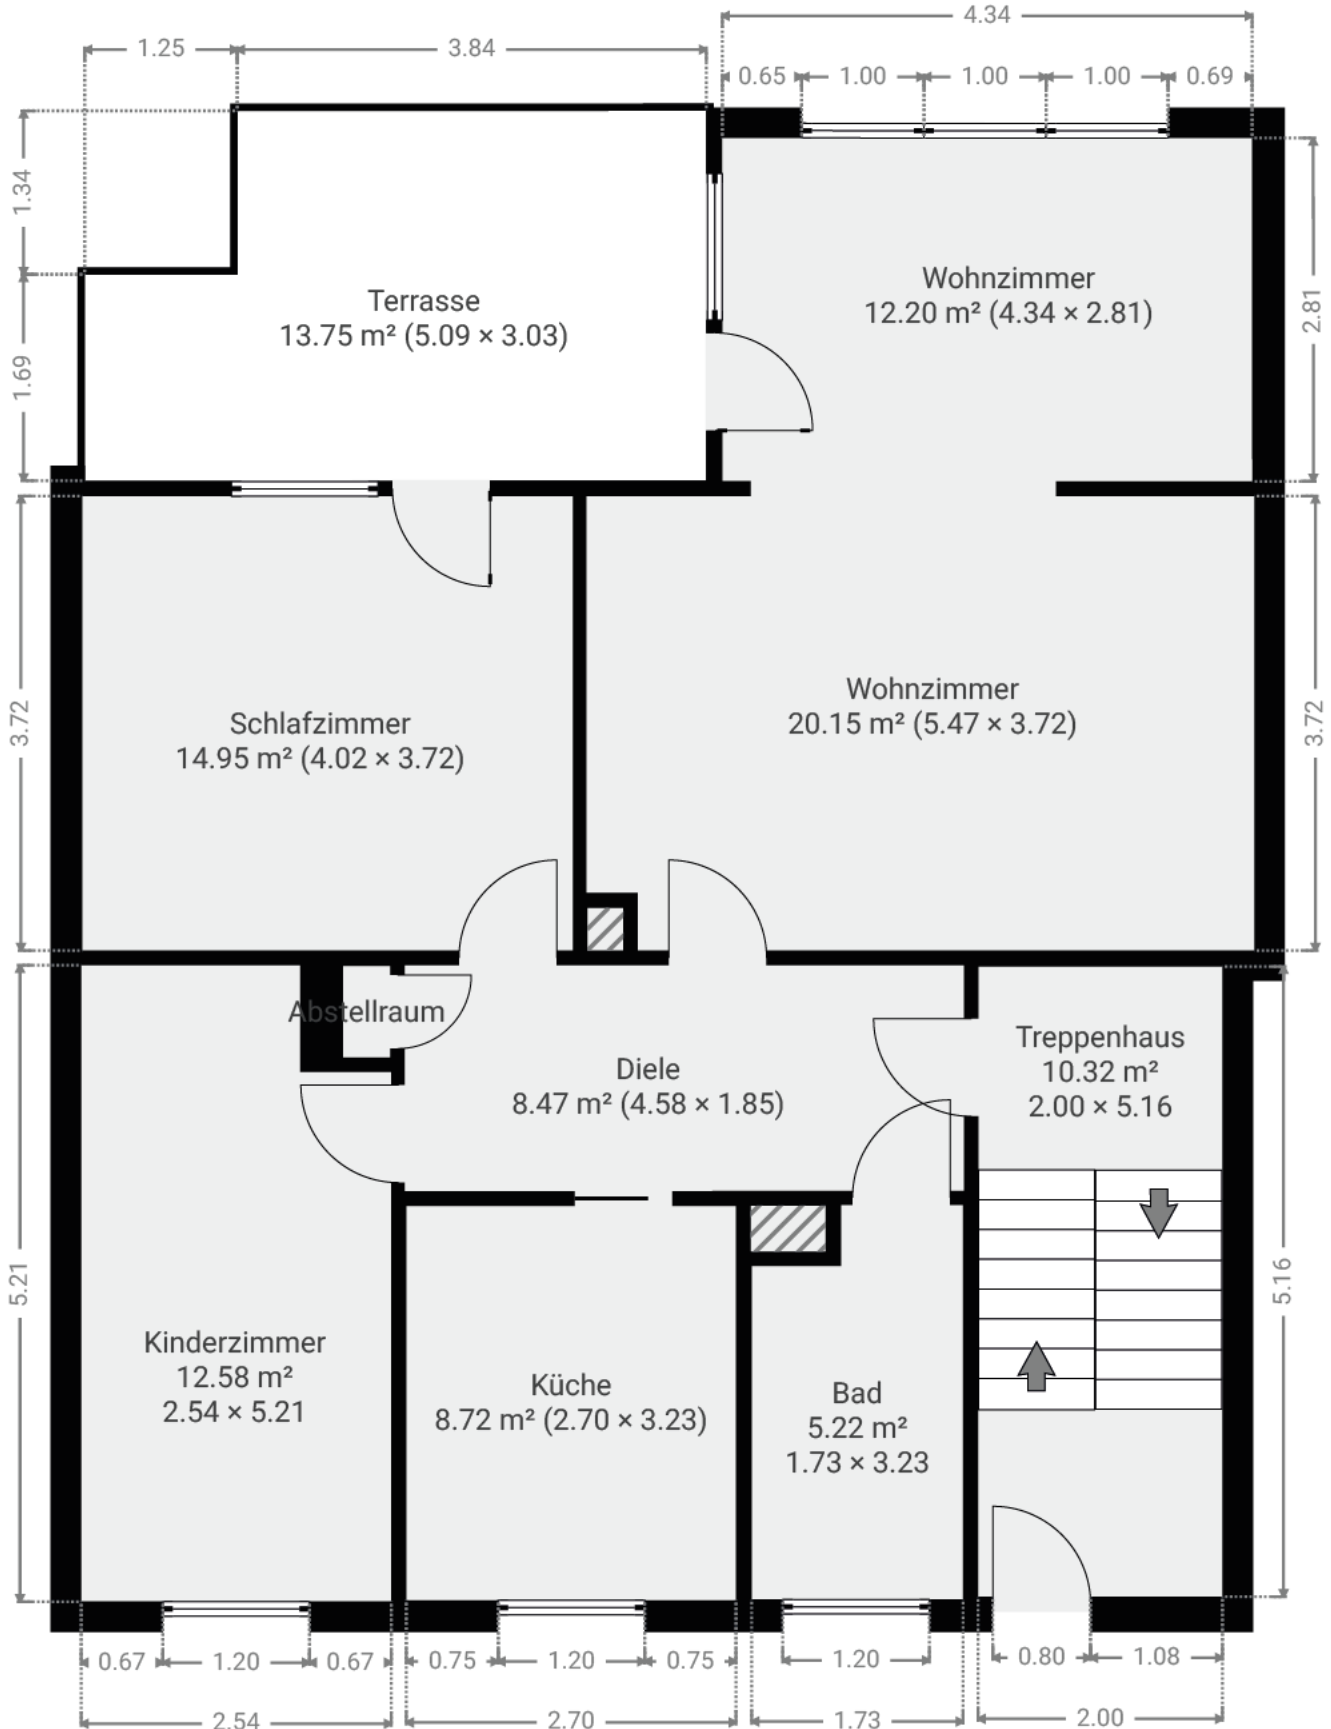


# ALL G DREI Schul 39

Schulstraße, 63303 Dreieich, Hessen, Deutschland  
GESAMTFLÄCHE: 284.86 m<sup>2</sup> • WOHNFLÄCHE: 240.98 m<sup>2</sup> • ETAGEN: 3



## ▼ 1. Stock

GESAMTFLÄCHE: 100.98 m<sup>2</sup> • WOHNFLÄCHE: 86.80 m<sup>2</sup> •

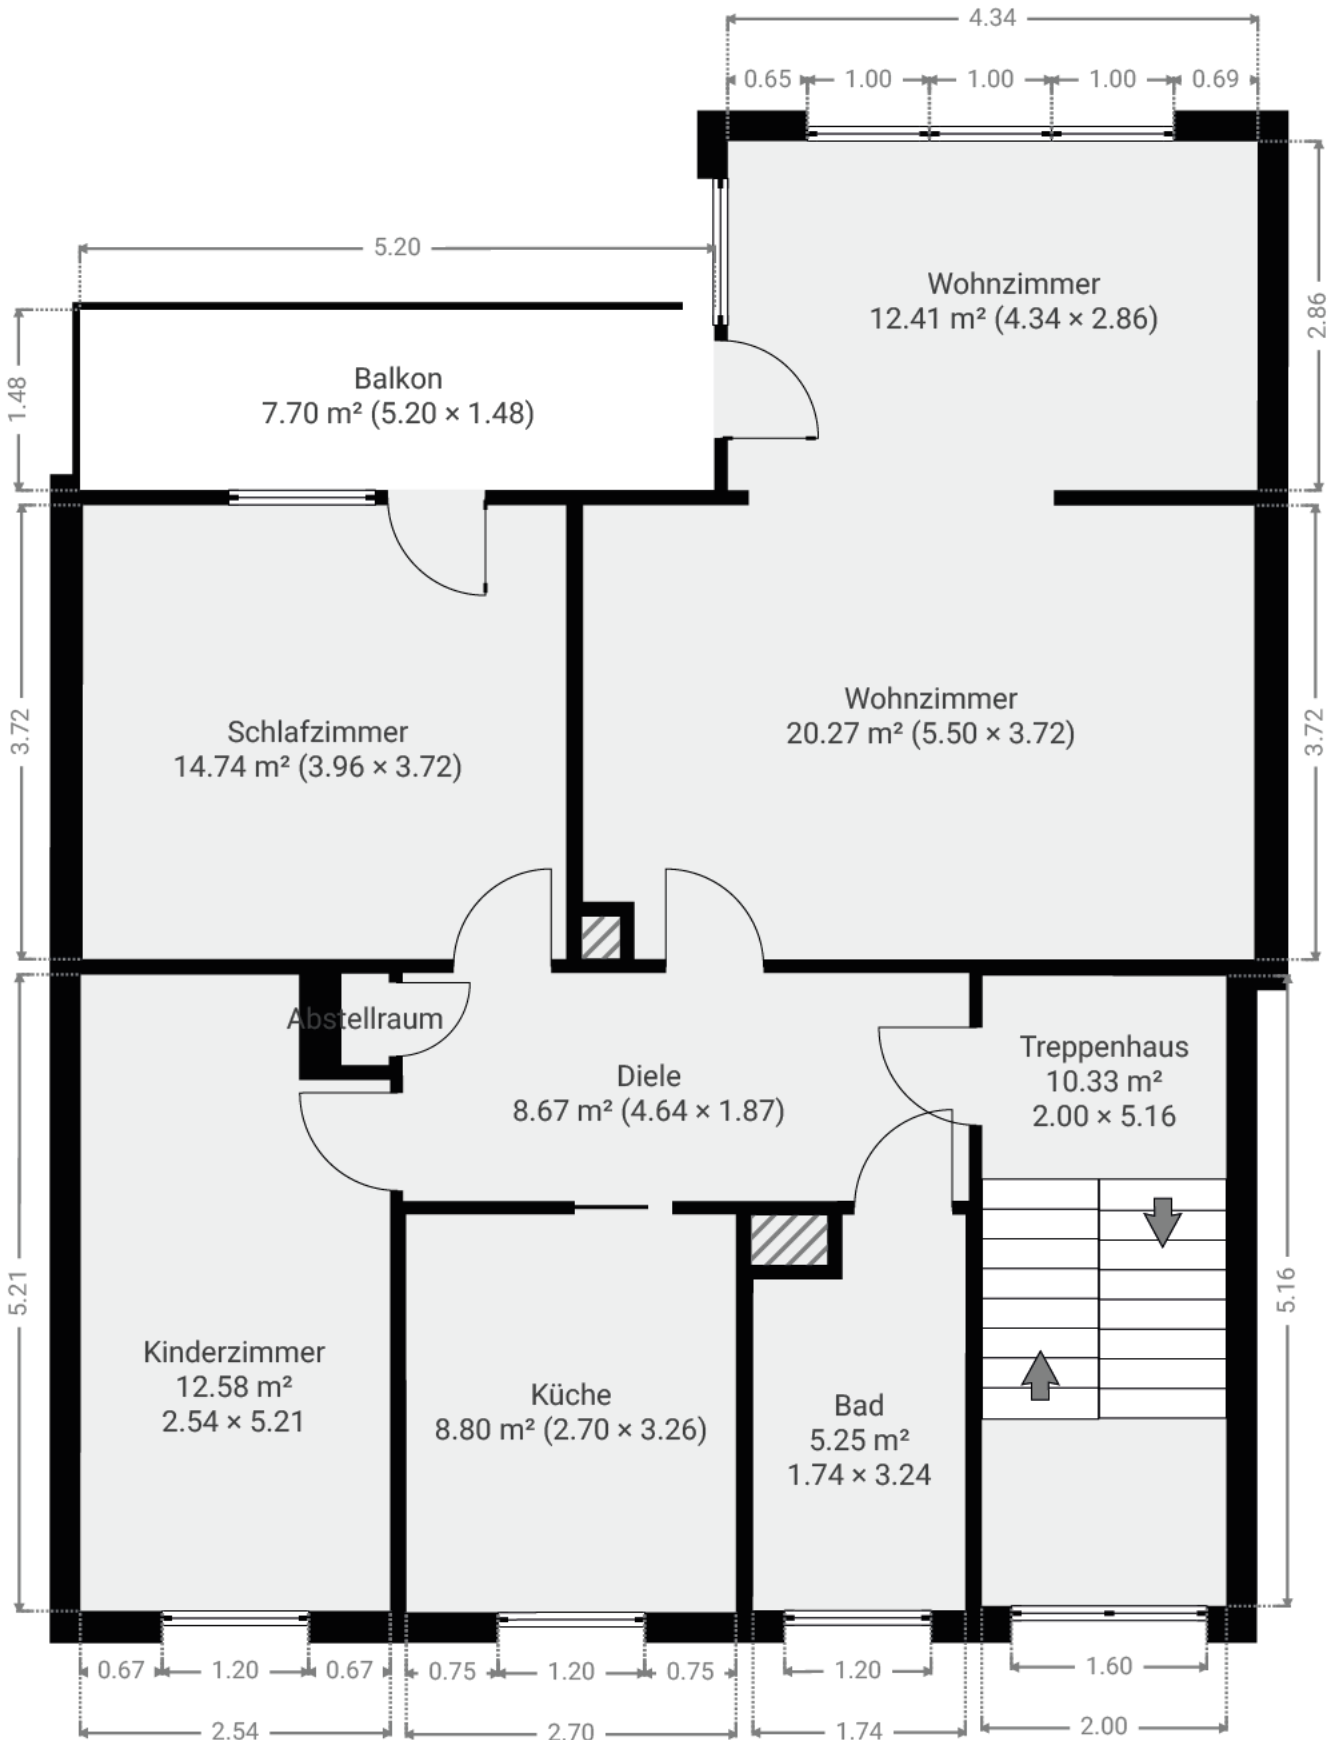

# ALL G DREI Schul 39

Schulstraße, 63303 Dreieich, Hessen, Deutschland  
GESAMTFLÄCHE: 284.86 m<sup>2</sup> • WOHNFLÄCHE: 240.98 m<sup>2</sup> • ETAGEN: 3



## ▼ Dach

GESAMTFLÄCHE: 77.28 m<sup>2</sup> • WOHNFLÄCHE: 64.76 m<sup>2</sup>

