

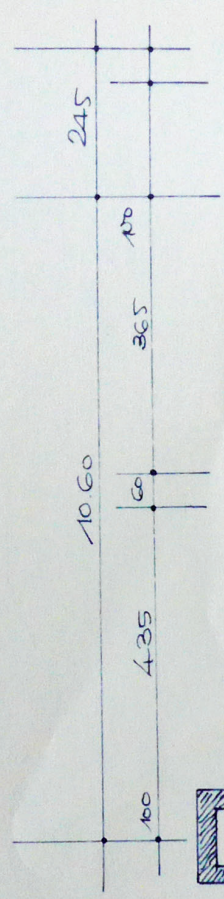
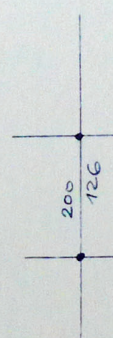
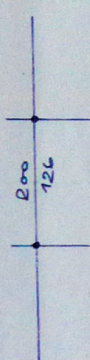


obergeschoss grund


Baureisung
 Der Kreisrussch
 Usingen, der

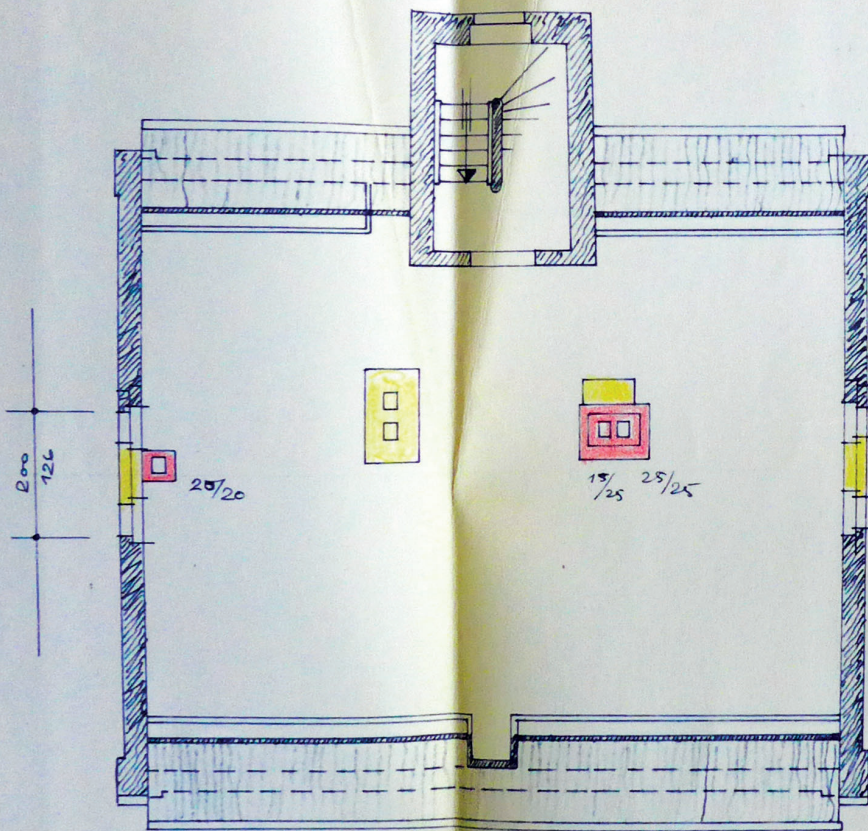

dachgeschoss

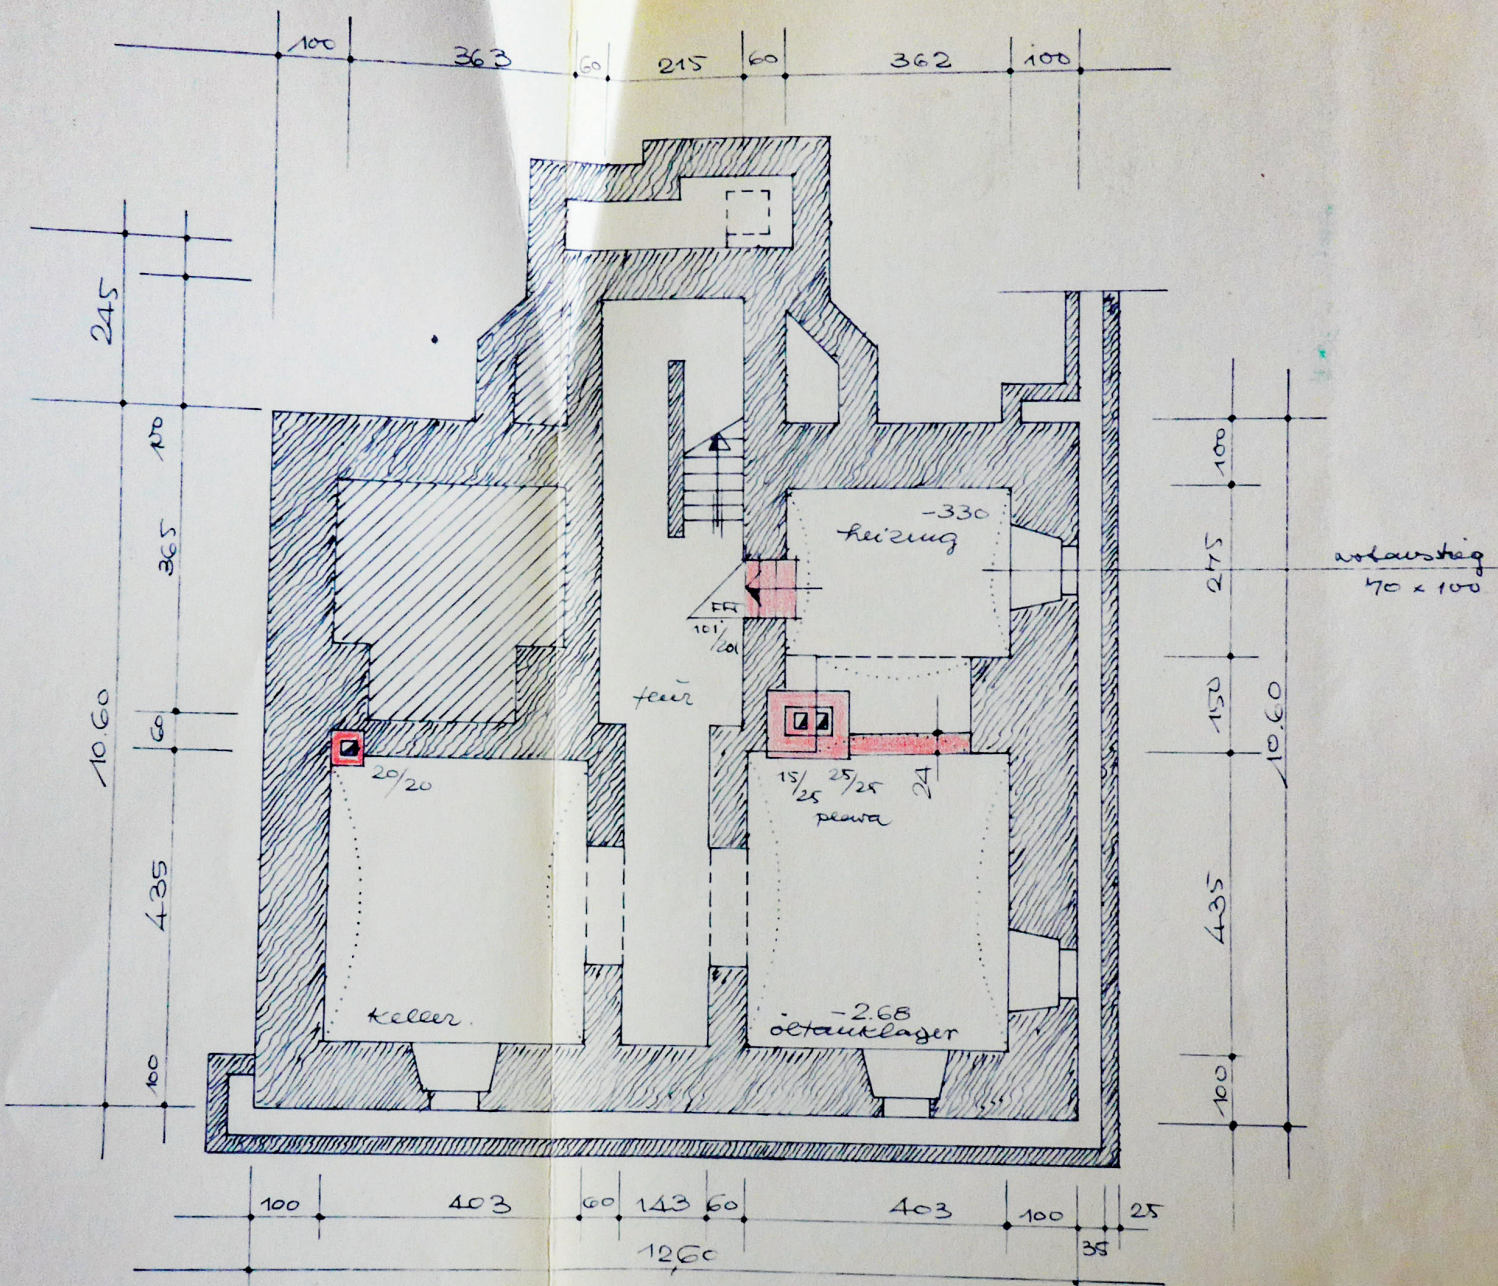

Kellergeschoss

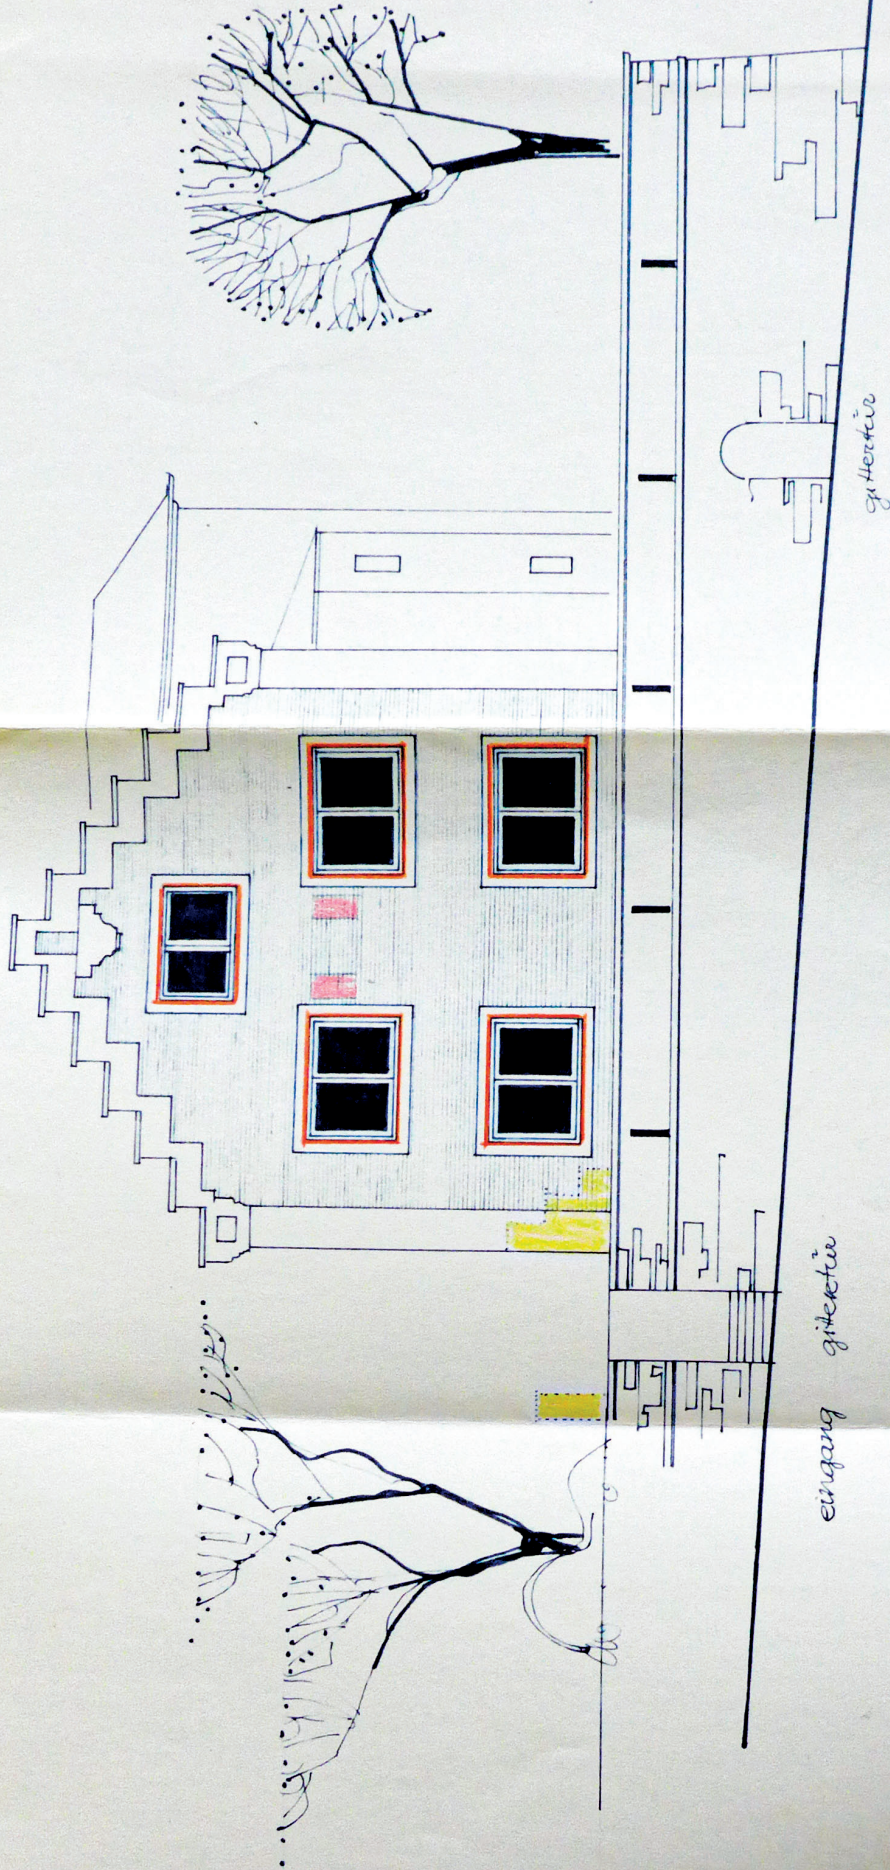


straussenaussicht • witergasse 7


mit der planung einverstanden :



gardenansicht

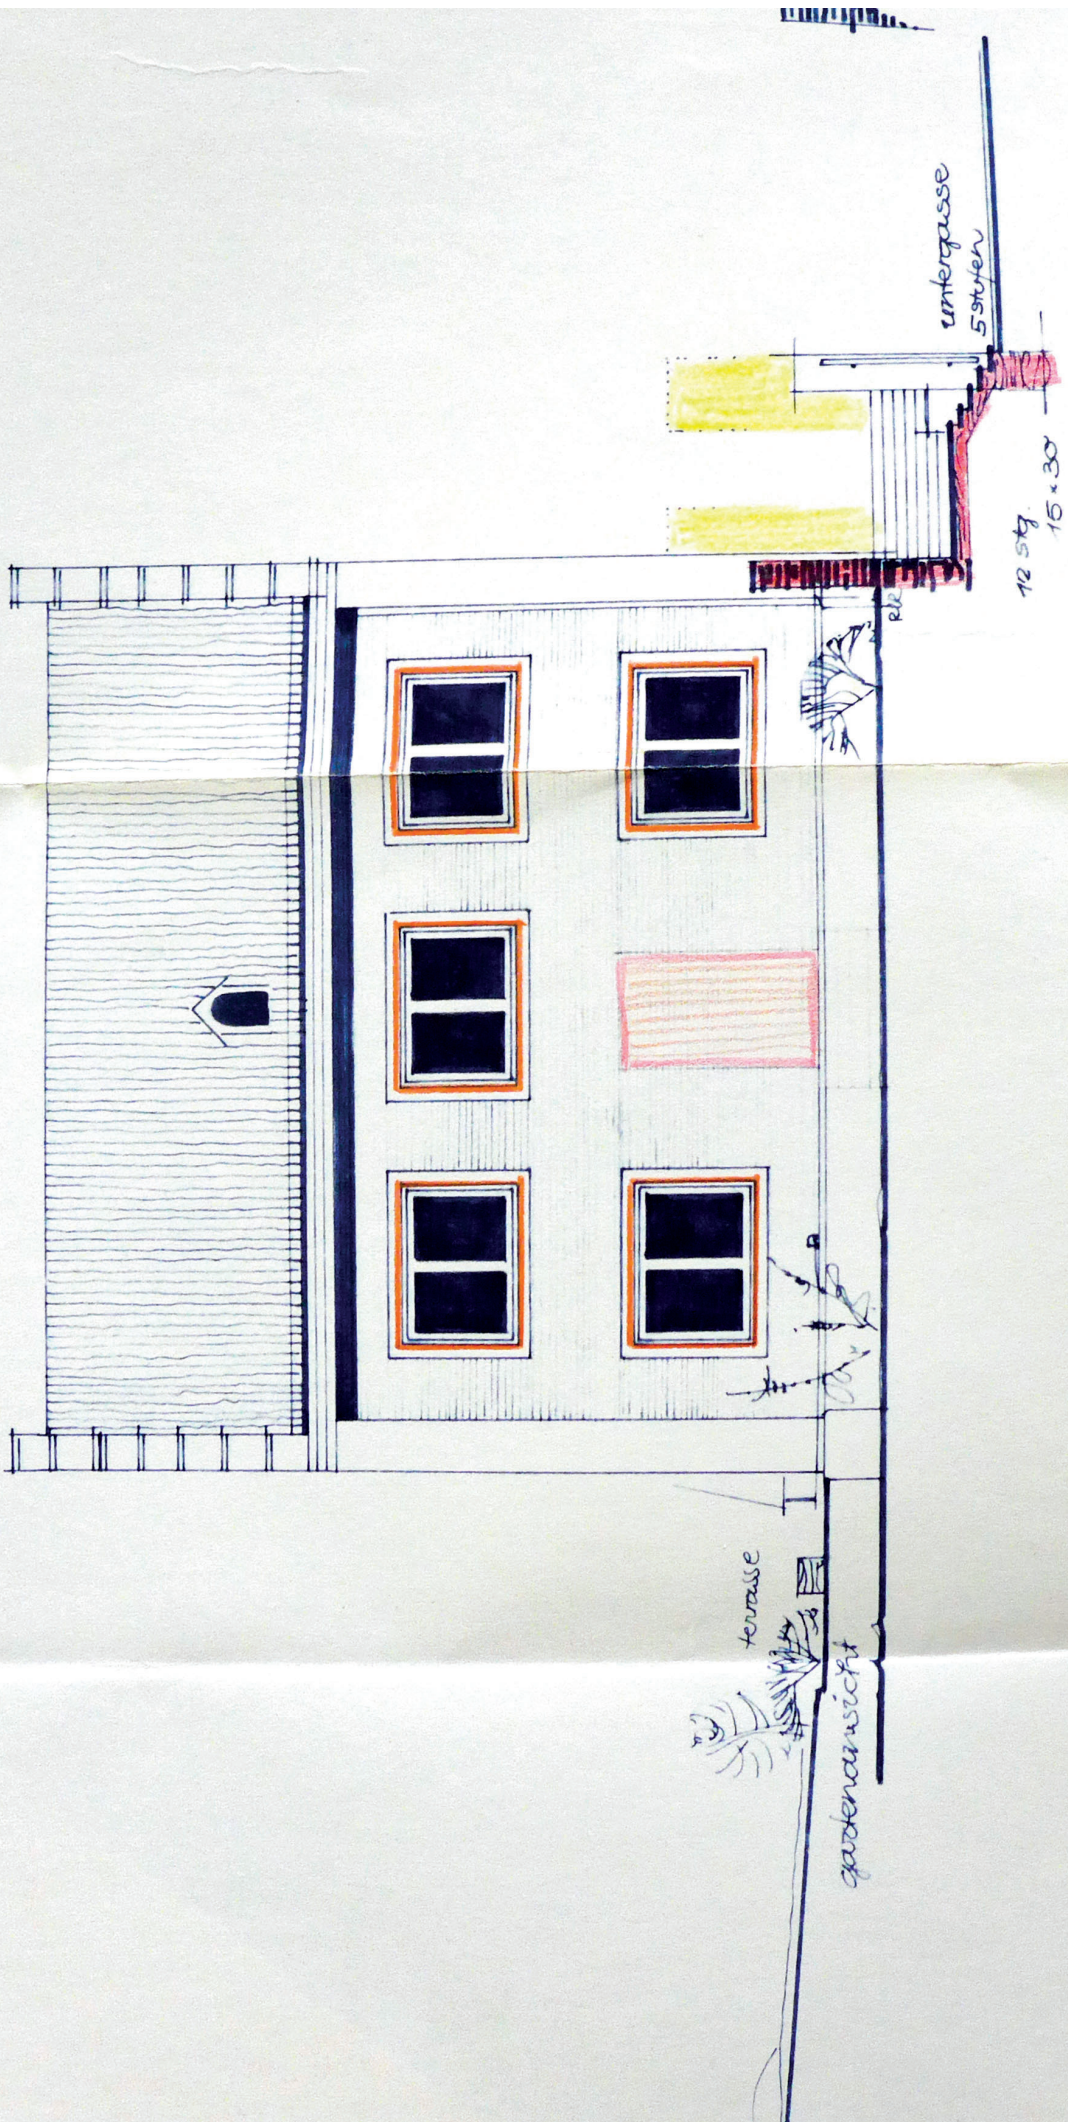


Westansicht

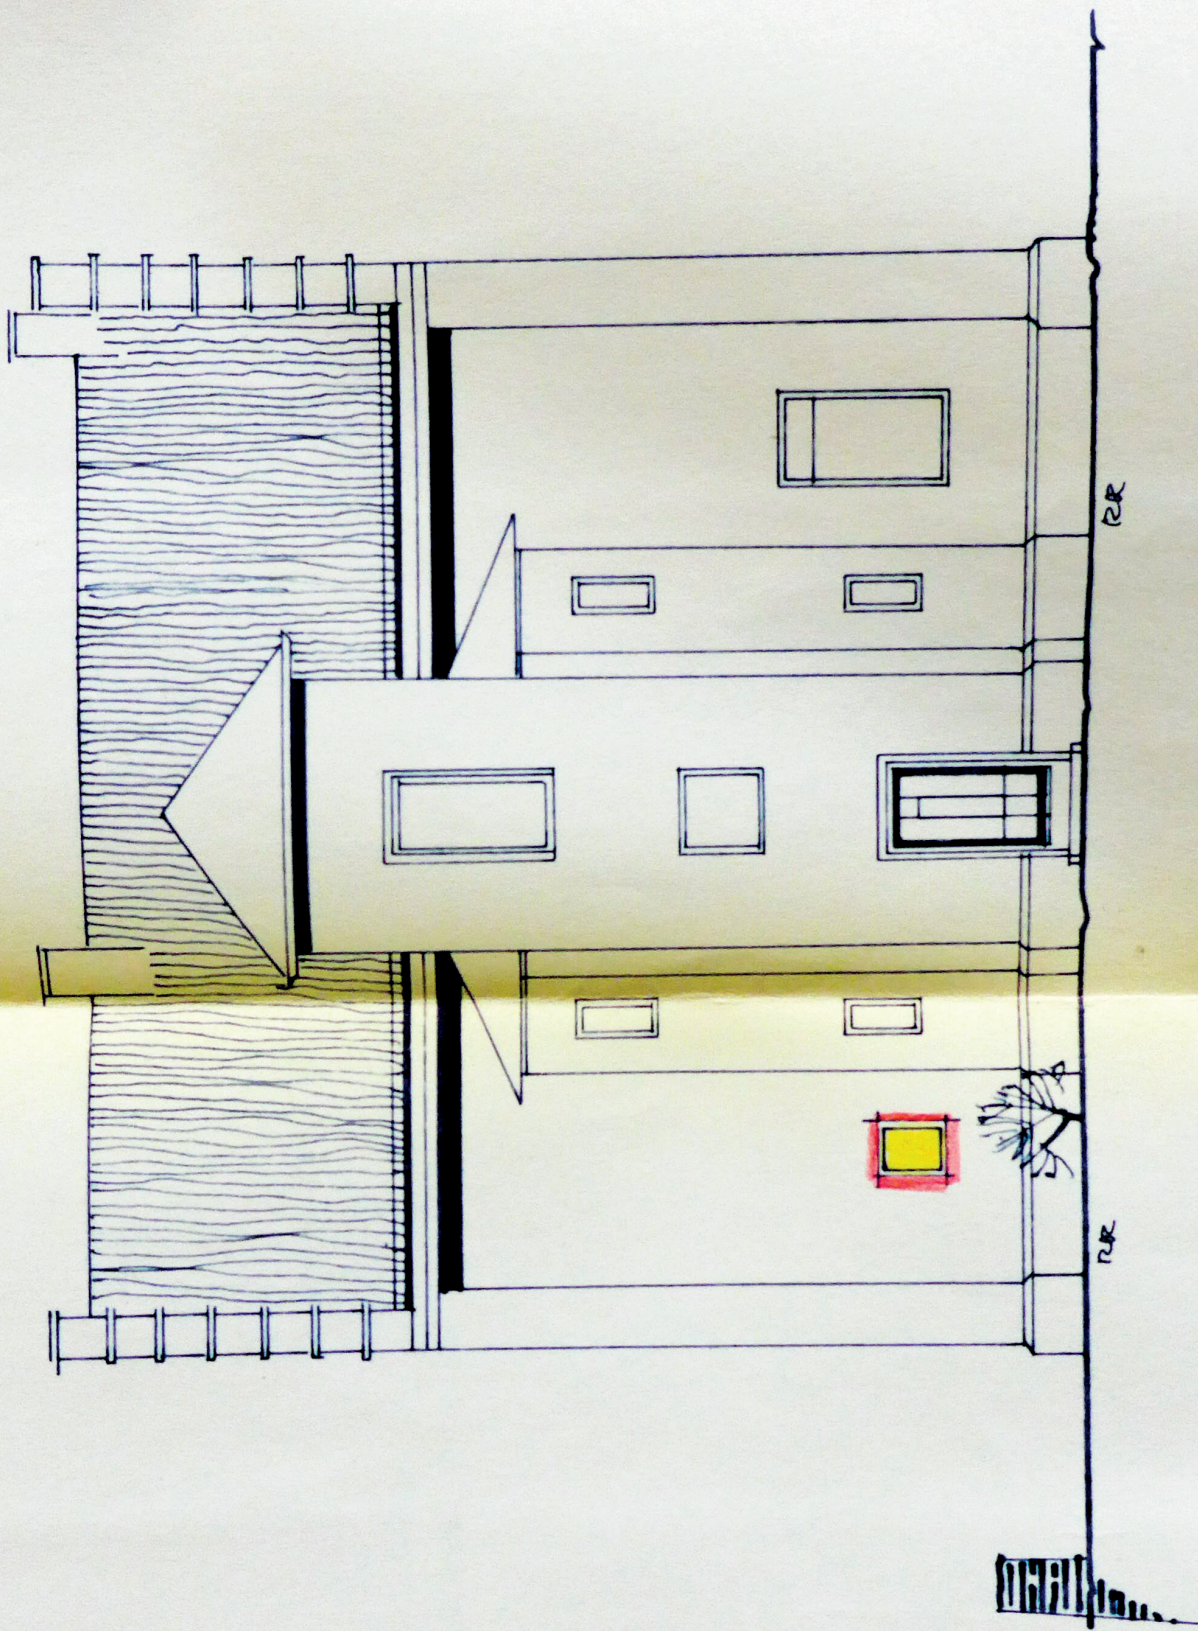

ostansicht

untergasse
strafen

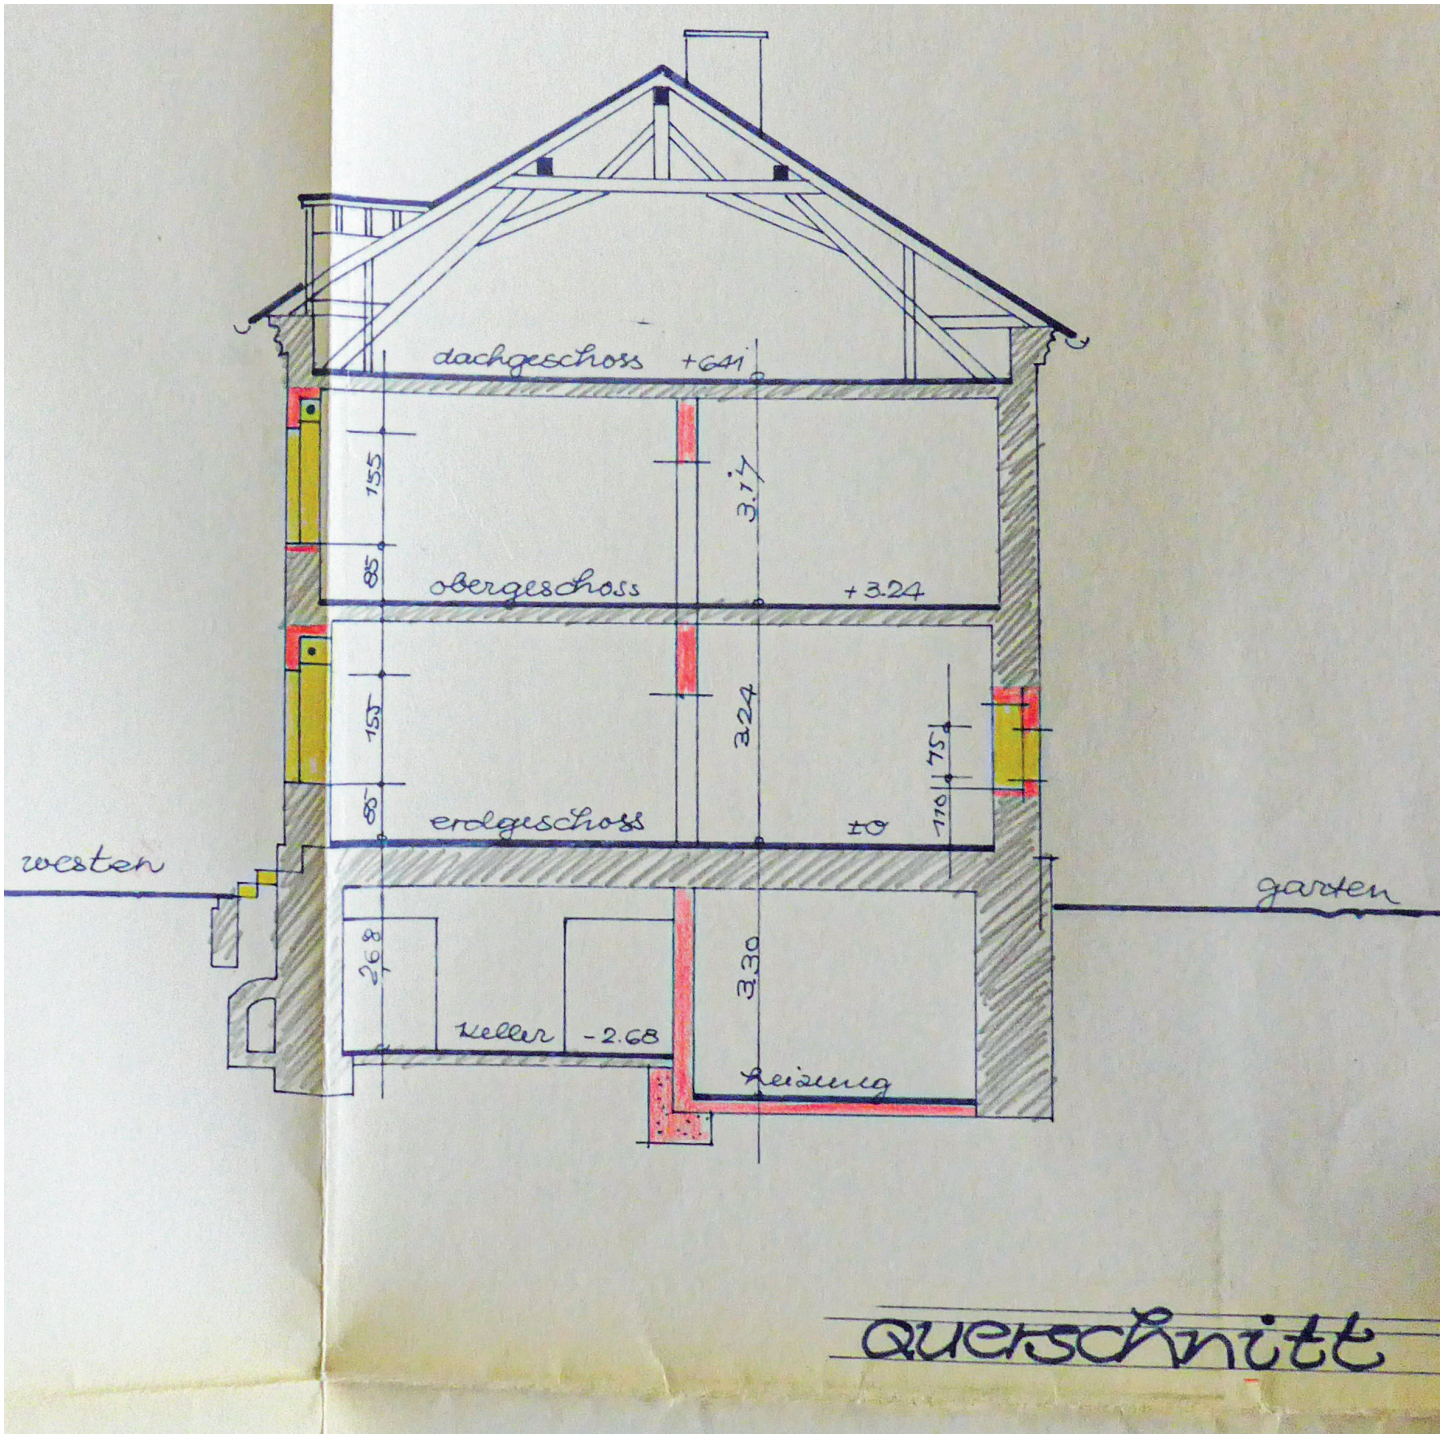

Querschnitt